

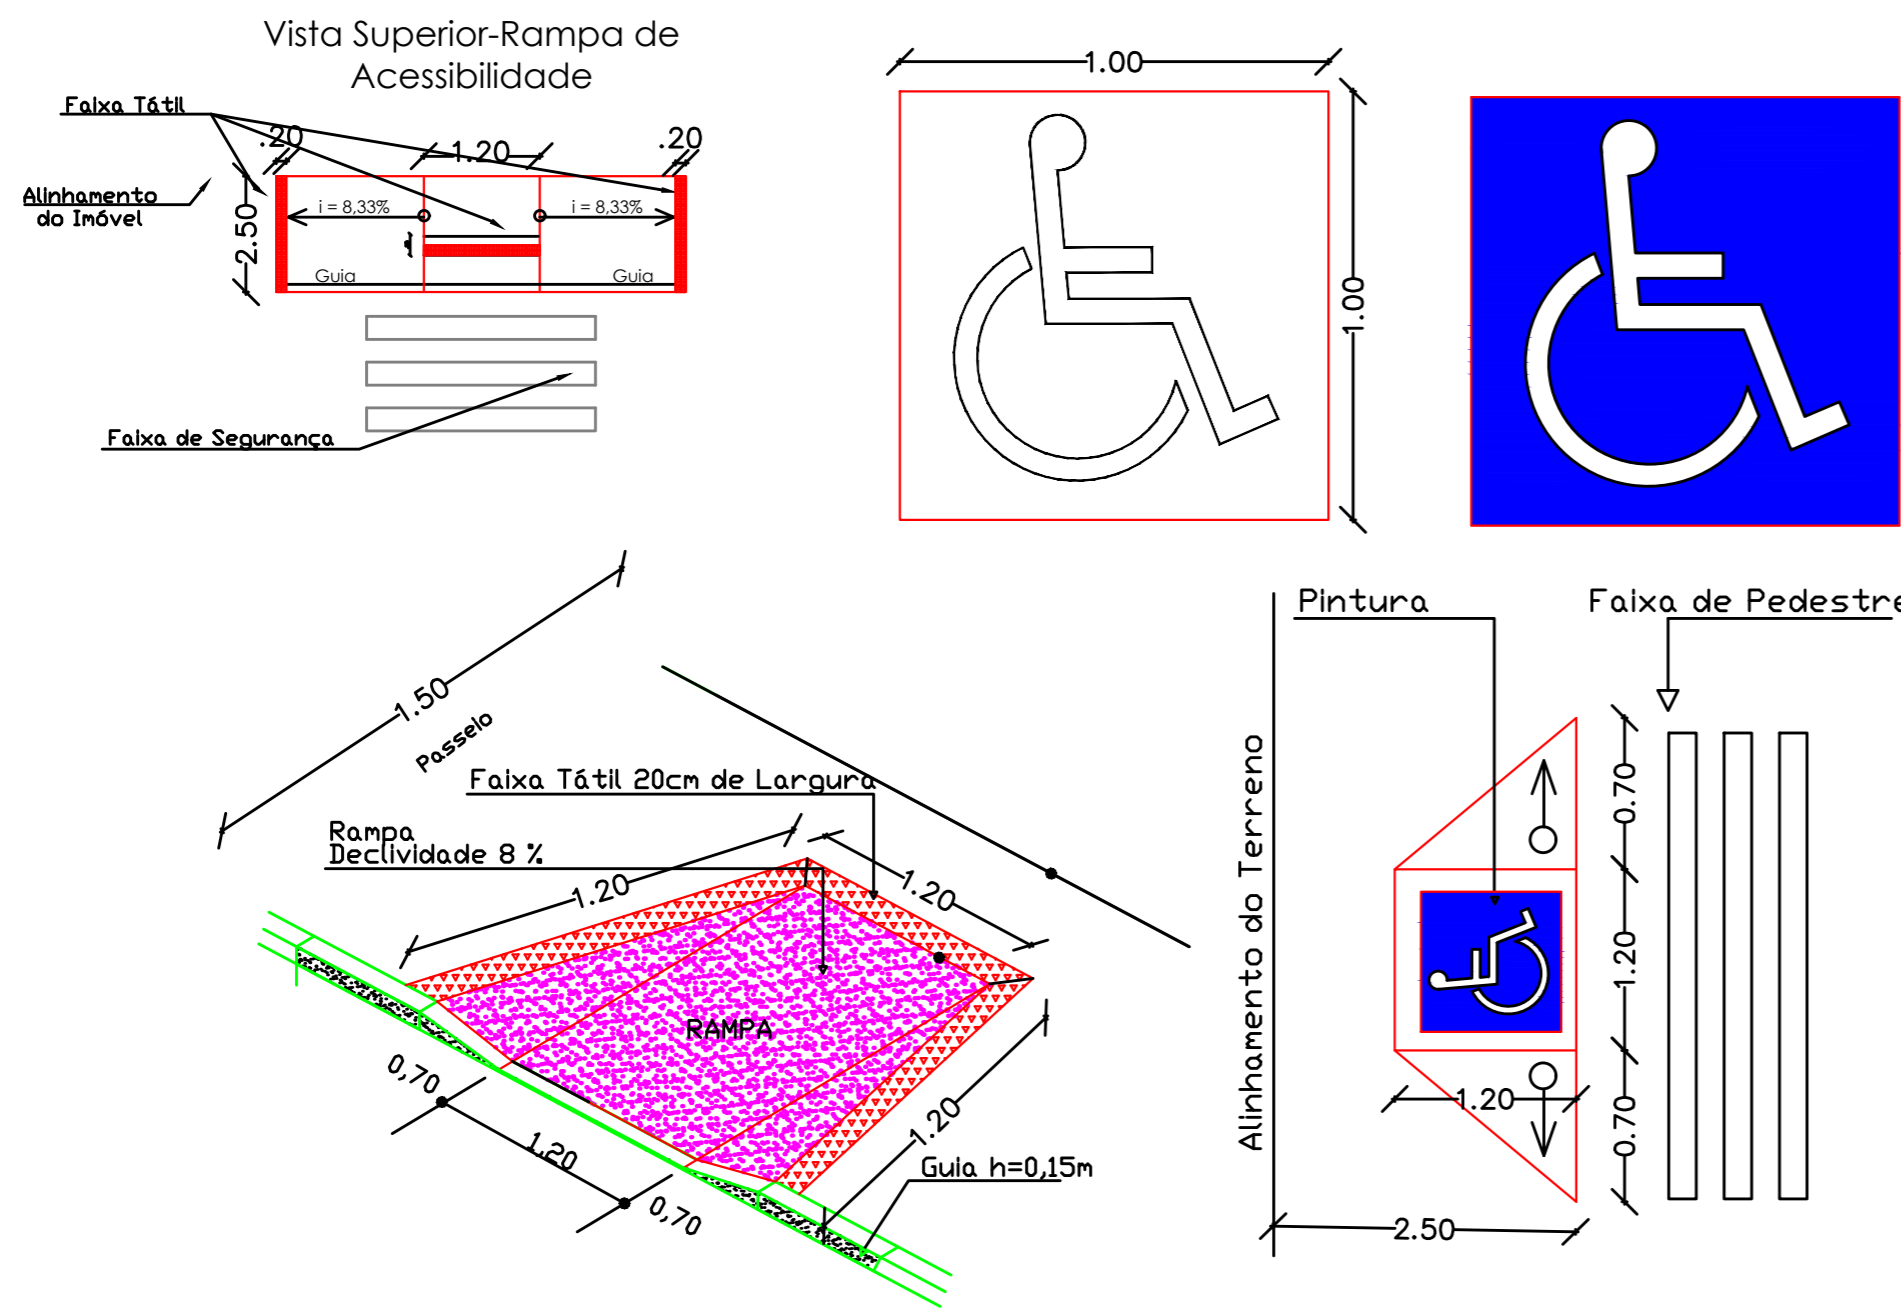



DETALHE - SINALIZAÇÃO RAMPA DE ACESSIBILIDADE

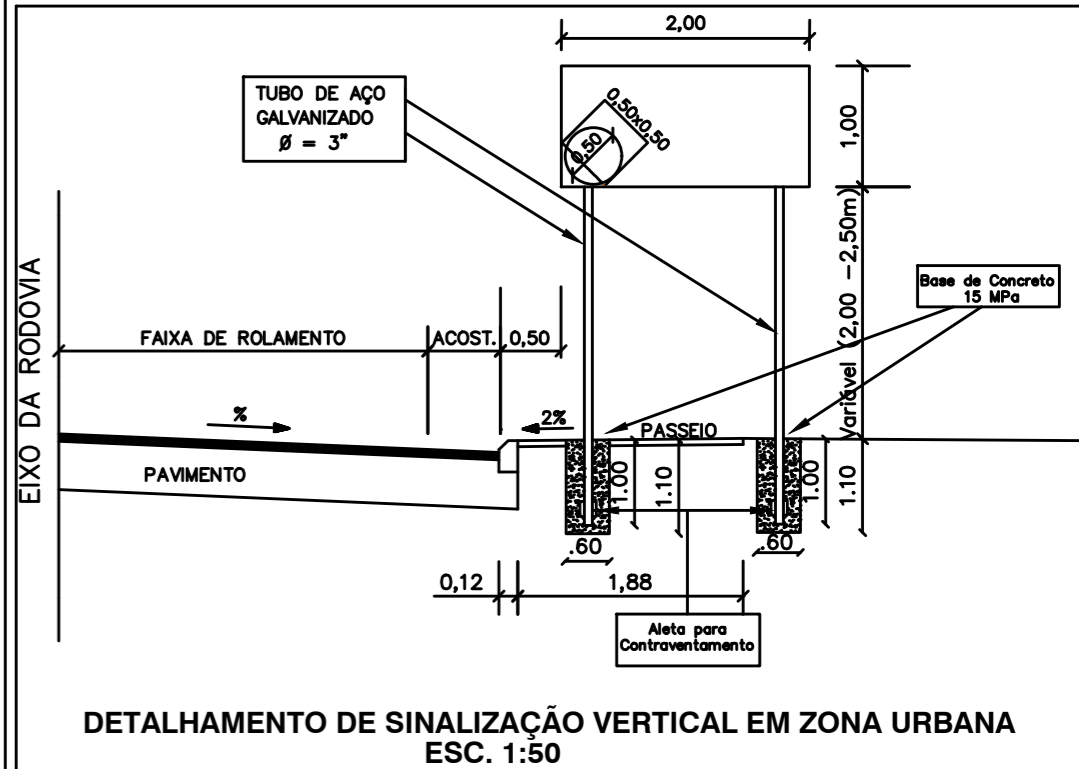


DETALHE DE VALAS S/ESCALA

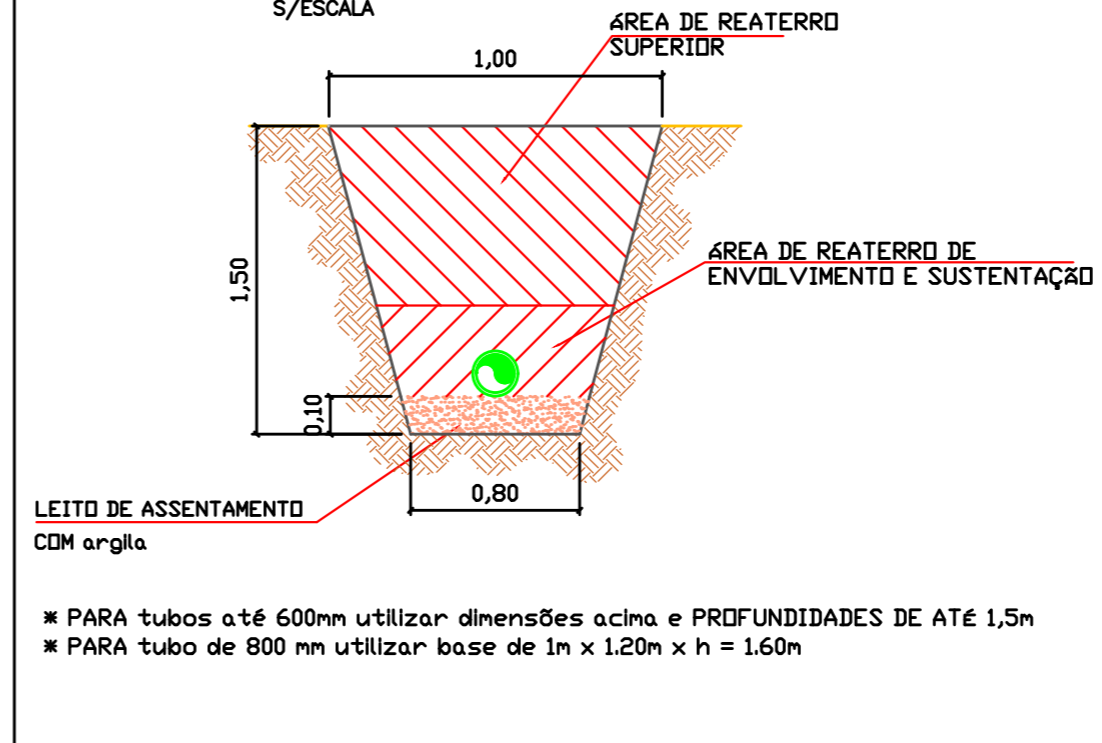



DETALHAMENTO DE SINALIZAÇÃO HORIZONTAL EM ZONA URBANA

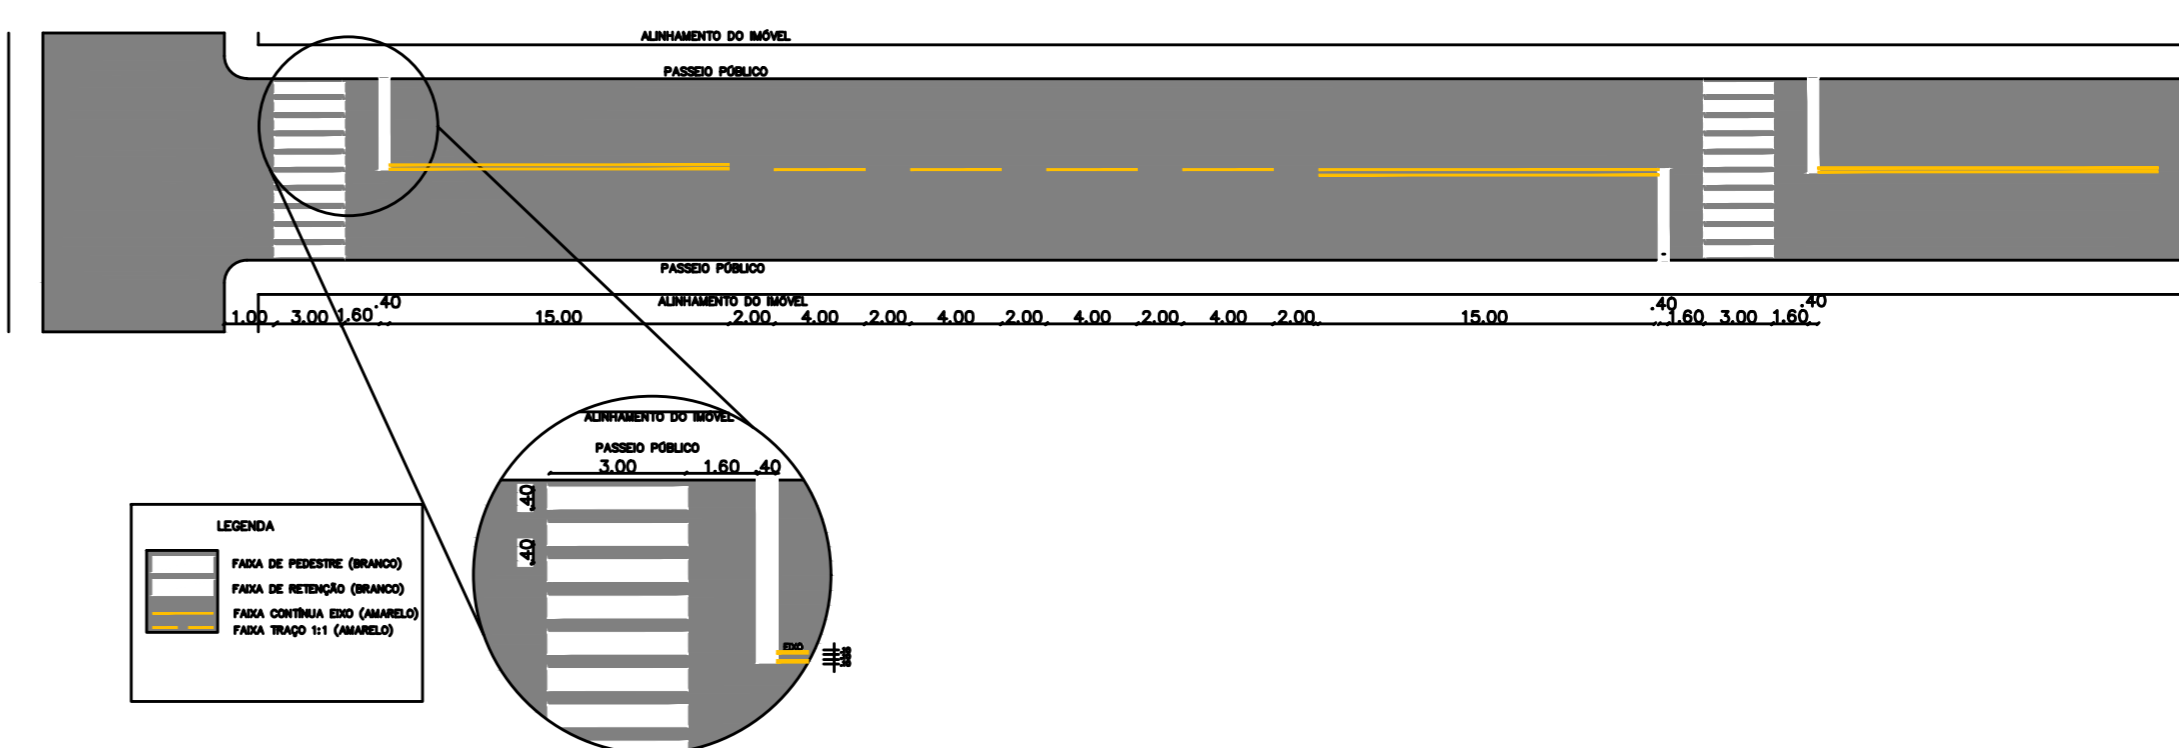

PLANTA BAIXA BOCA-DE-LOBO ESC. : 1:20

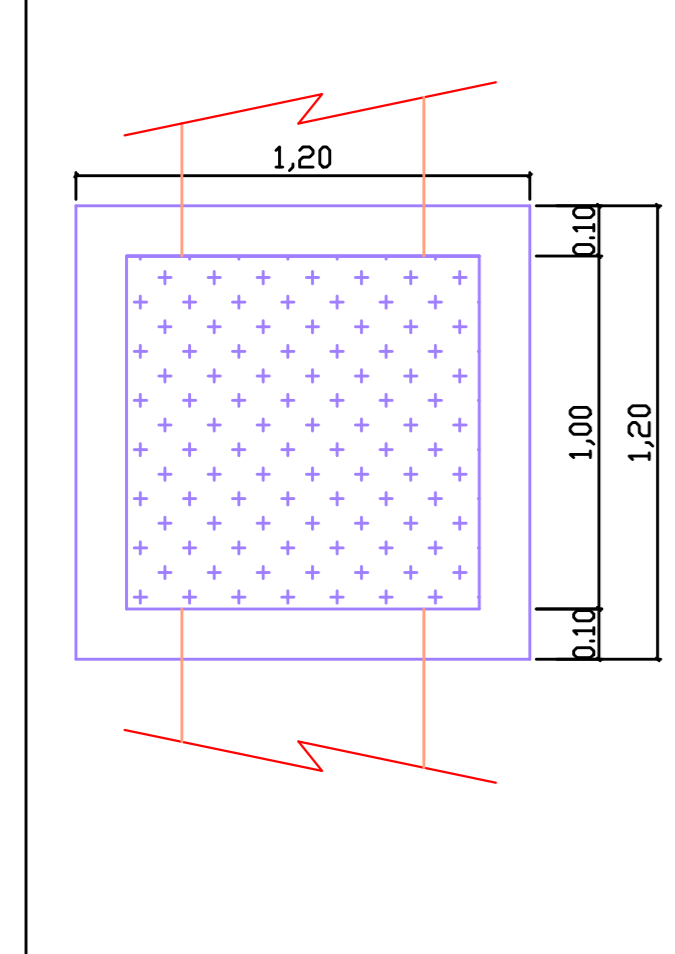

CORTE BOCA-DE-LOBO ESC. : 1:20

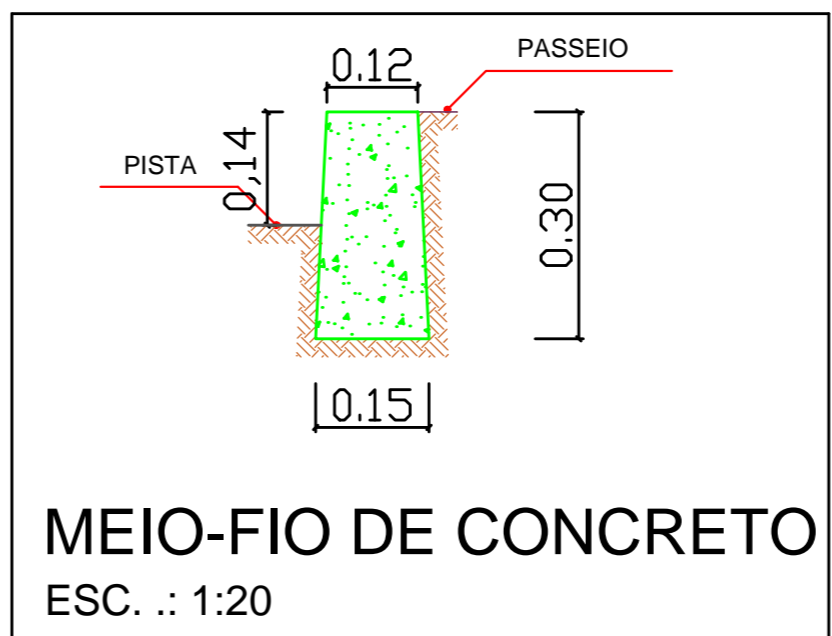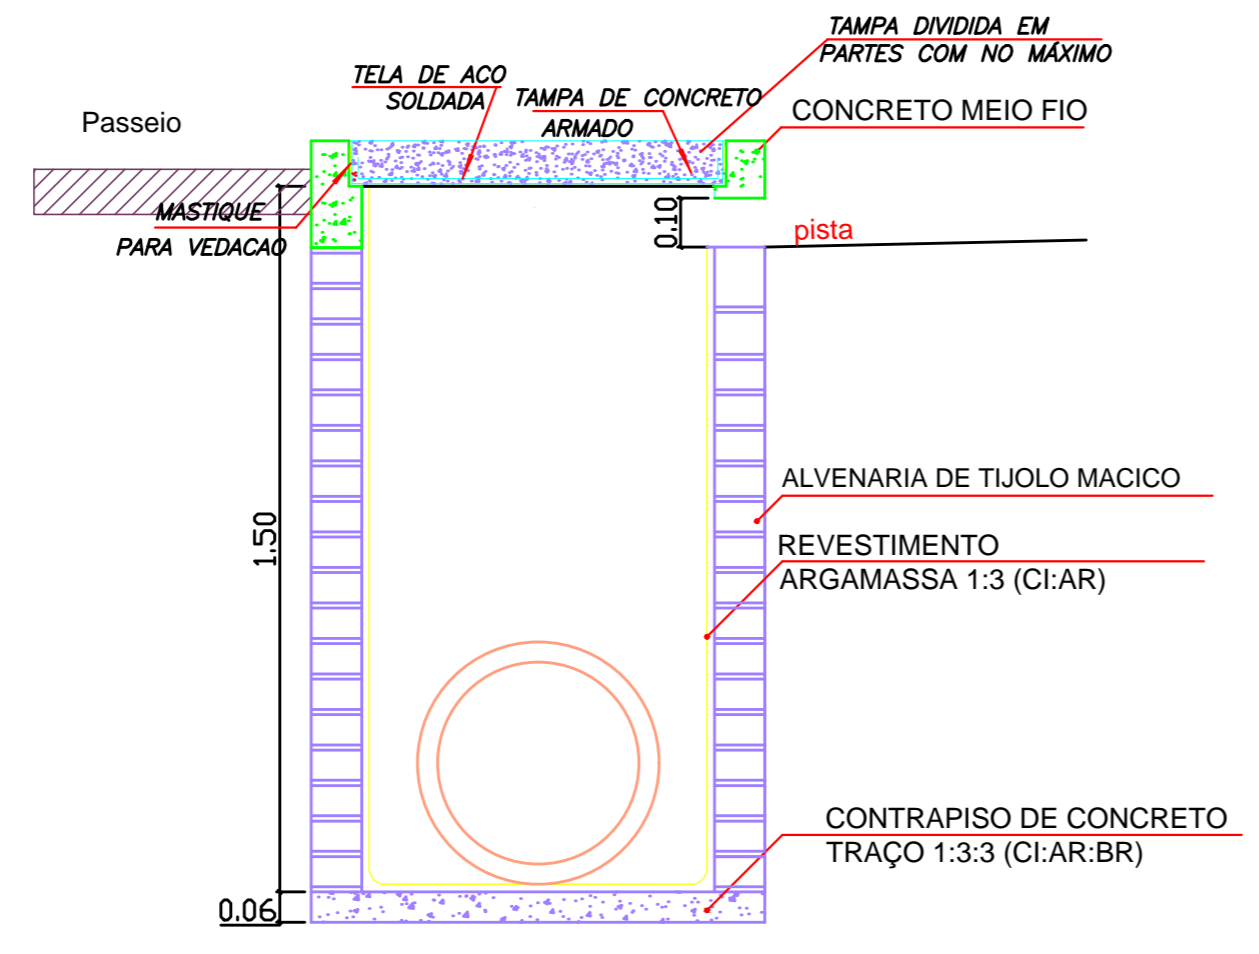

MEIO-FIO DE CONCRETO ESC. : 1:20

PREFEITURA MUNICIPAL DE NONOAI
Rua Padre Manoel Gomes Gonzales 99600 - 000 Nonoai / RS

RECAPEAMENTO ASFALTICO RUA PINHEIRO MACHADO

DETALHES BOCA DE LOBO, RAMPA DE ACESSIBILIDADE, MEIO FIO E VALA

Propri.: _____ Pref. Mun. de Nonoai Resp.Téc.: _____
CLEBERSON VALDANI ALIEVI
Eng.º Civil CREA RS 189375-1

Ar. ampliada: 8,542,01m2 Data: ABRIL/2019 Escala: 1:20 Prancha: 3/4 Desenho: Cleberson V. Alievi