




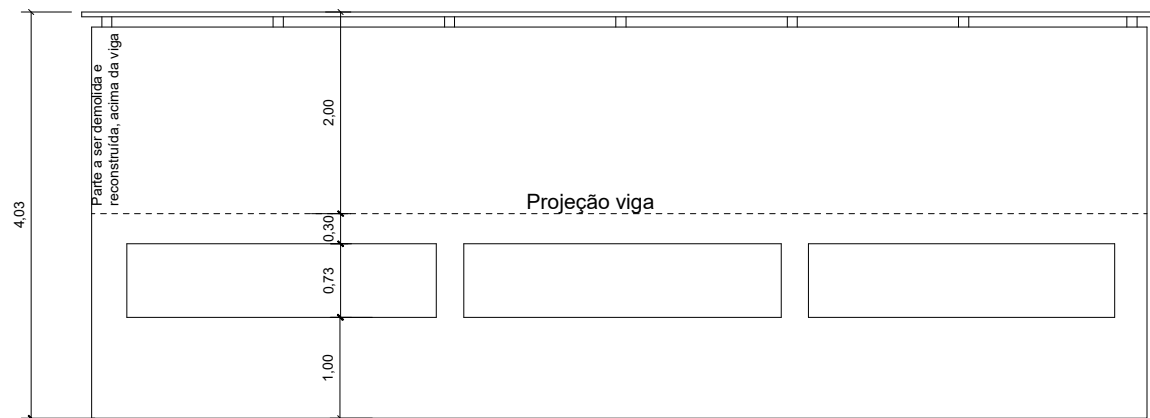


Corte A-A"
ESC. 1/75

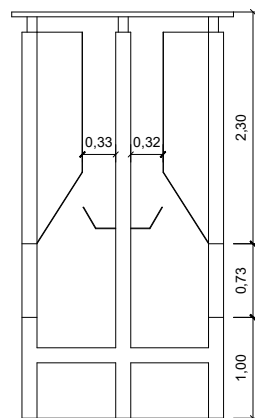

Corte B-B"
ESC. 1/75

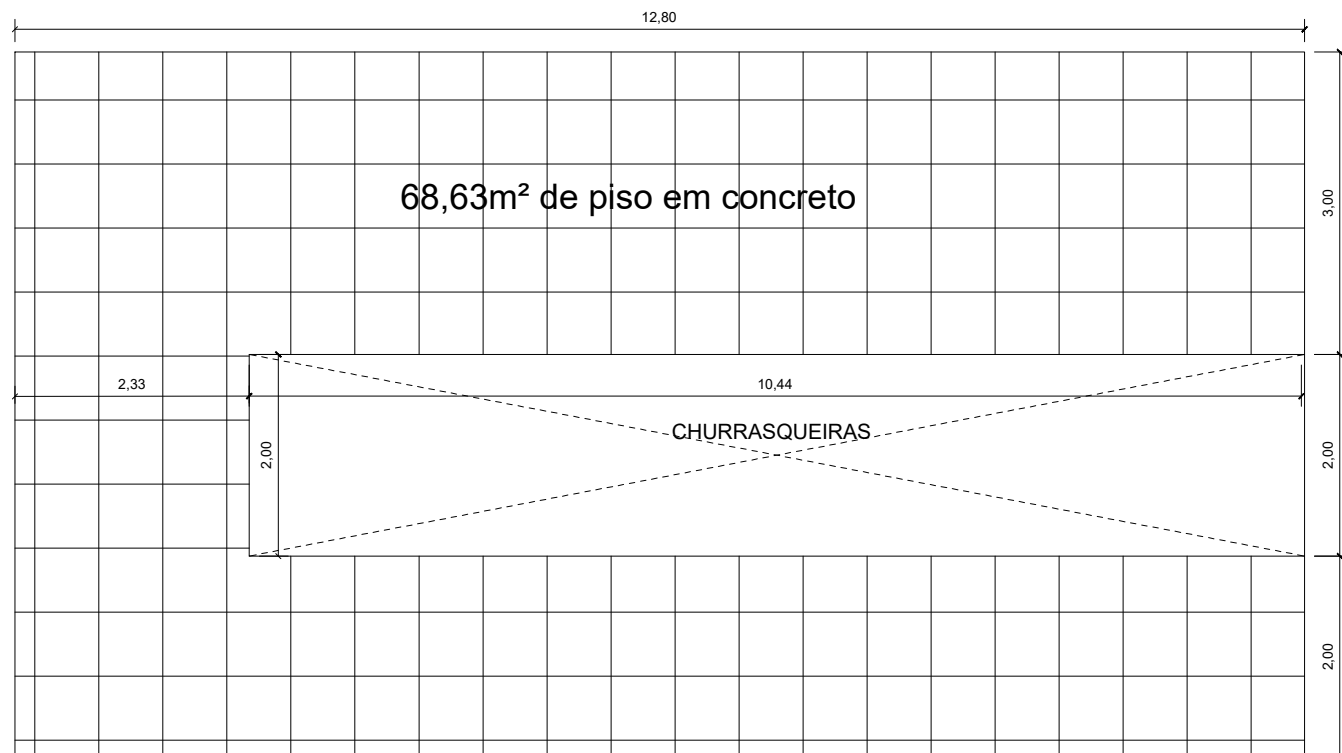

Planta baixa piso
ESC. 1/75

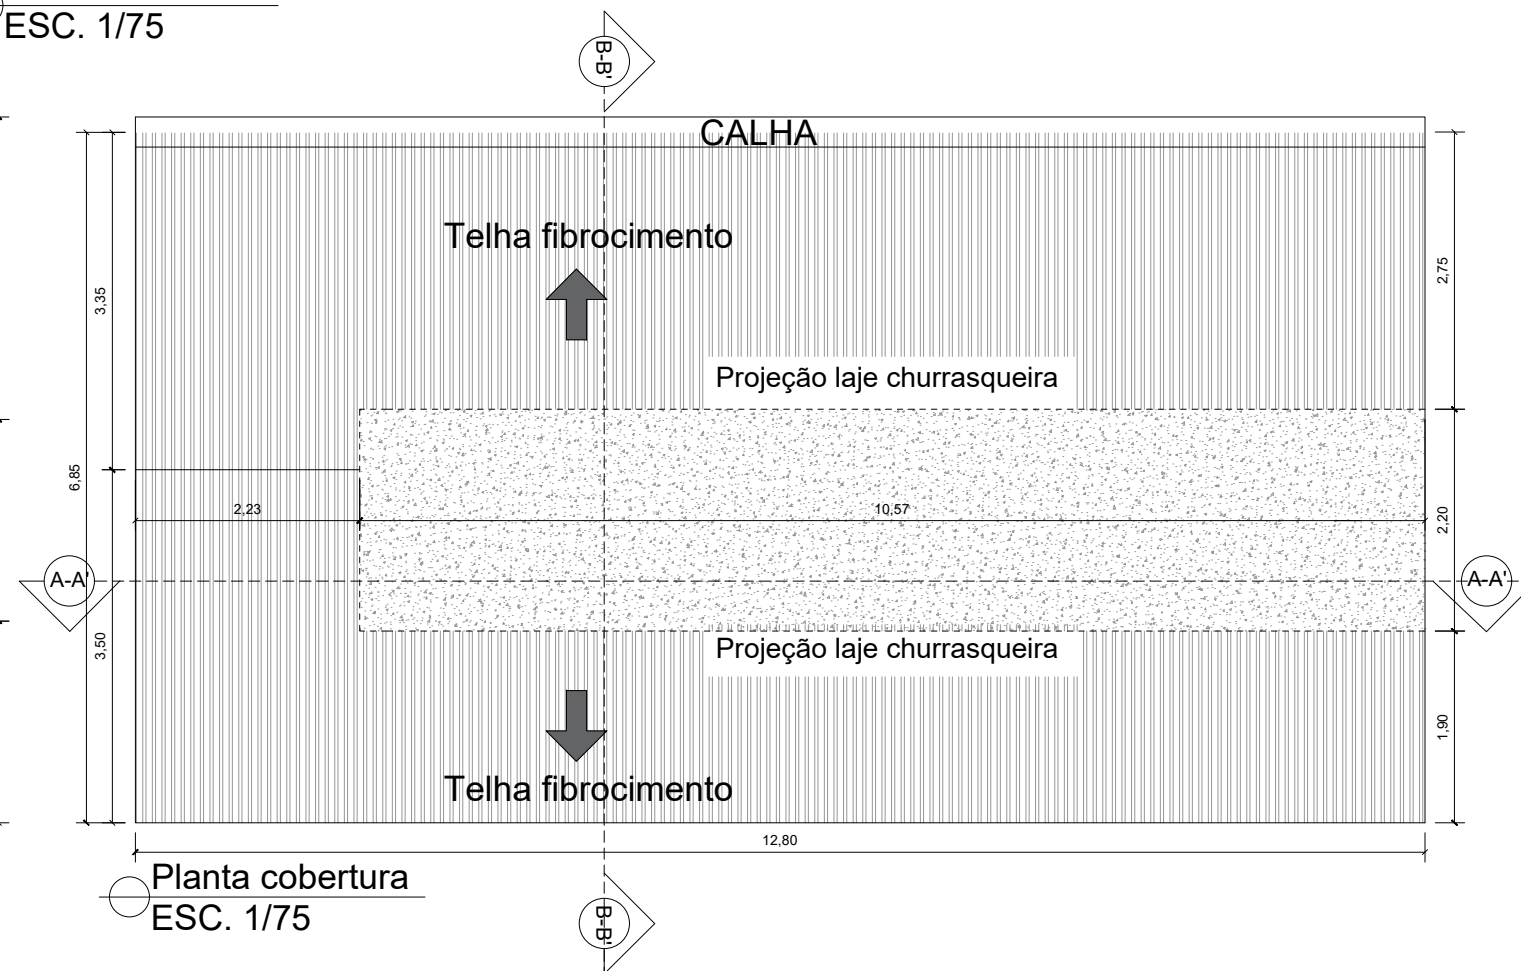

Planta cobertura
ESC. 1/75

PROPRIETÁRIO -		CHURRASQUEIRAS TOPE DA SERRA	
PREFEITURA MUNICIPAL DE NONOAI		LOCAL - TOPE DA SERRA	Data AGOSTO DE 2026
ENGENHEIRO RESPONSÁVEL		Escala 1:75	Des.
Keli Vechiato Kempfer - CREA-RS 240711		Assunto	PROJETO REFORMA