


**LEGENDA:**

	ÁGUA PLUVIAL		CAIXA DE INSPEÇÃO
	CANALIZAÇÃO DE ÁGUA QUENTE		REGISTRO
	CANALIZAÇÃO DE ÁGUA FRIA		RALO SIFONADO C/ GRELHA
	TUBO DE QUEDA SANITÁRIO		TORNEIRA
	TUBO DE QUEDA PLUVIAL		CANALIZAÇÃO ÁGUA FRIA
	TUBO DE VENTILAÇÃO		
	CAIXA DE GORDURA		
	RALO SIFONADO		
	CAIXA DE AREIA		

OBS.: AS DIMENSÕES DAS  
CANALIZAÇÕES ESTÃO ESPECIFICADAS  
EM MILIMÉTROS

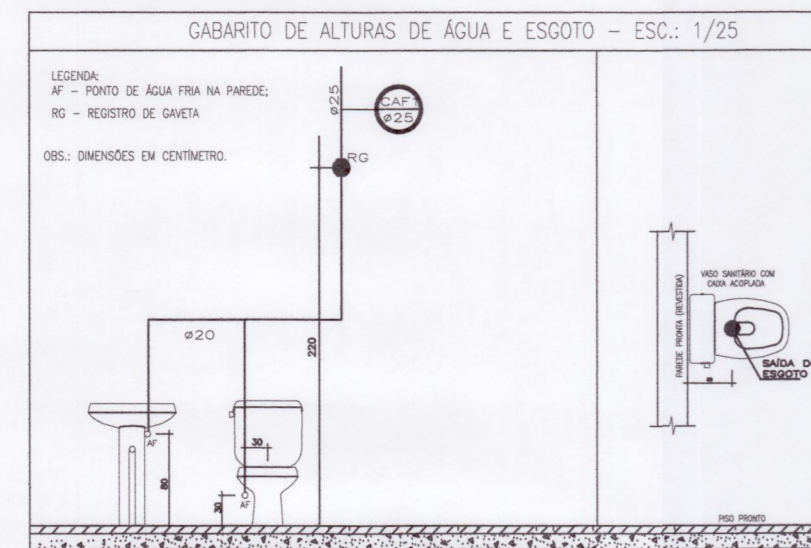

02

PROJ. HIDROSSANITÁRIO/ESTEREOGRAMA

ESCALA: 1/50

<b>CONSTRUENGE</b> CONSTRUÇÕES E ENGENHARIA <small>Rua Princesa Isabel Nº 425 - 96470 - 000 - Planalto / RS - Fone: (0 xx 55) 3794 - 1094</small>			
PROJETO COMERCIAL			
Hidrossanitário/Estereograma			
Proprietário: Prefeitura de Nonoai Nonoai/RS	Responsável Técnico: NILTON BASSO Engº Civil - CREA 53448 - D		
Área: 330,04 m²	Data: Maio/2013	Escala: 1:50	Prancha: 02/05
Desenho: Annielli			