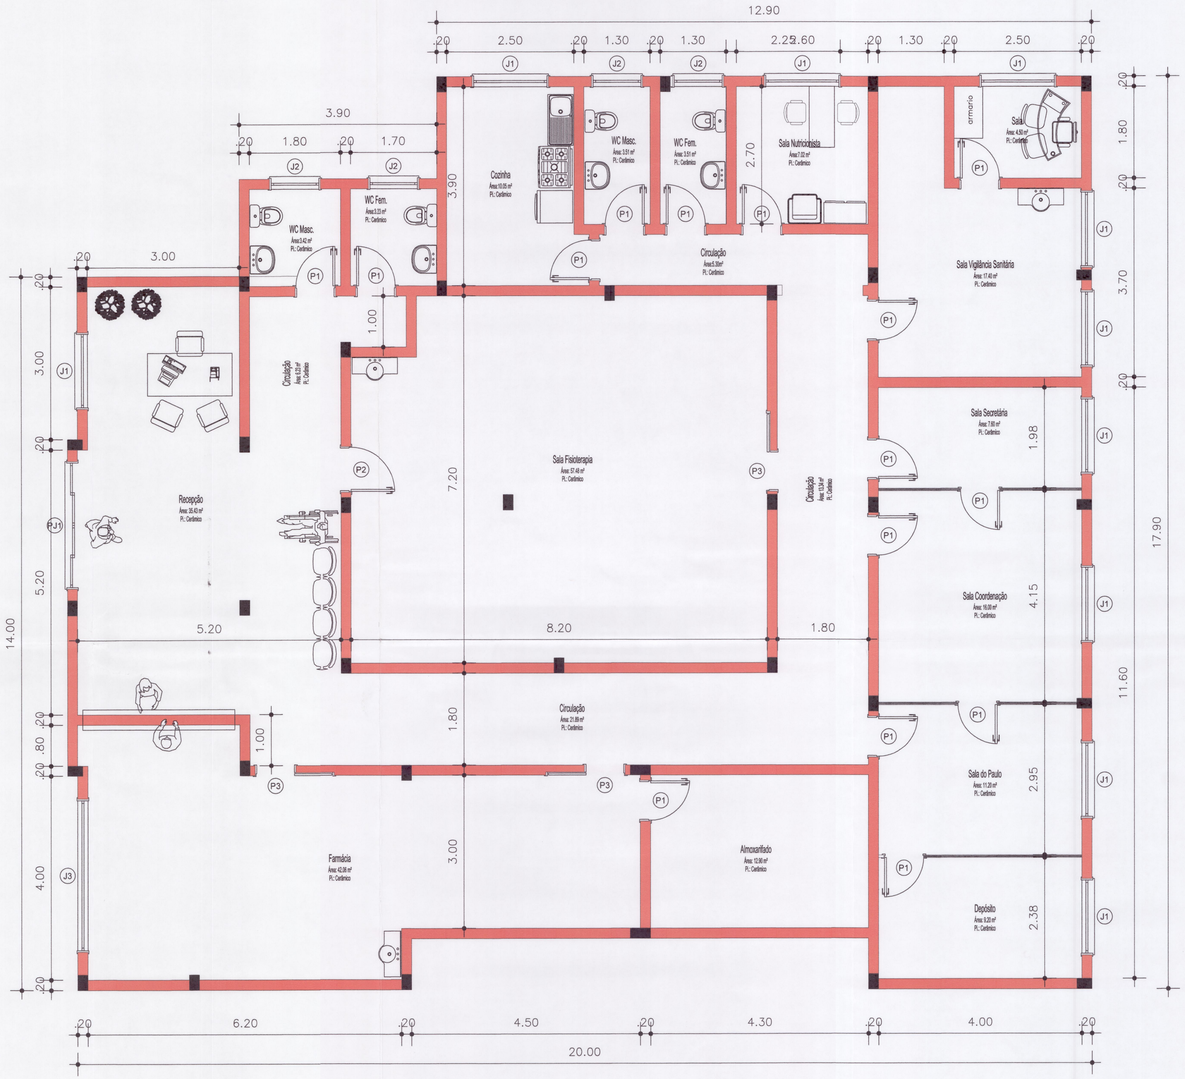

PLANTA BAIXA

01

ESCALA: 1/50

ÁREA CONSTRUÍDA: 330,04m2

TABELA DE ESQUADRIAS

COD	TIPO	LARGURA	ALTURA	PARAPEITO	MATERIAL	QTD
J1	Janela fixa	150	120	90	Vidro	10
J2	Janela basculante	100	60	150	Alumínio e Vidro	4
J3	Janela fixa	300	150	60	Vidro	1
P1	Porta de abrir	80	210	-	Madeira Chapeada	15
P2	Porta de abrir	90	210	-	Madeira Chapeada	1
P3	Porta de correr	80	210	-	Madeira Chapeada	3
PJ1	Porta-janela 4 folhas	250	250	-	Vidro	1

CONSTRUENGE

CONSTRUÇÕES E ENGENHARIA

Rua Princesa Isabel Nº 425 98470 - 000 Planalto / RS Fone : (0 xx 55) 3794 - 1094

PROJETO COMERCIAL

Planta Baixa

Propr: Prefeitura de Nonoai
Nonoai/RS

Resp.Téc: NILTON BASSO
Engº Civil CREA 53448 - D

Área :	Data :	Escala :	Prancha :	Desenho :
330,04 m²	Maio/2013	1:50	01/05	Annielli