


CORTE C - C

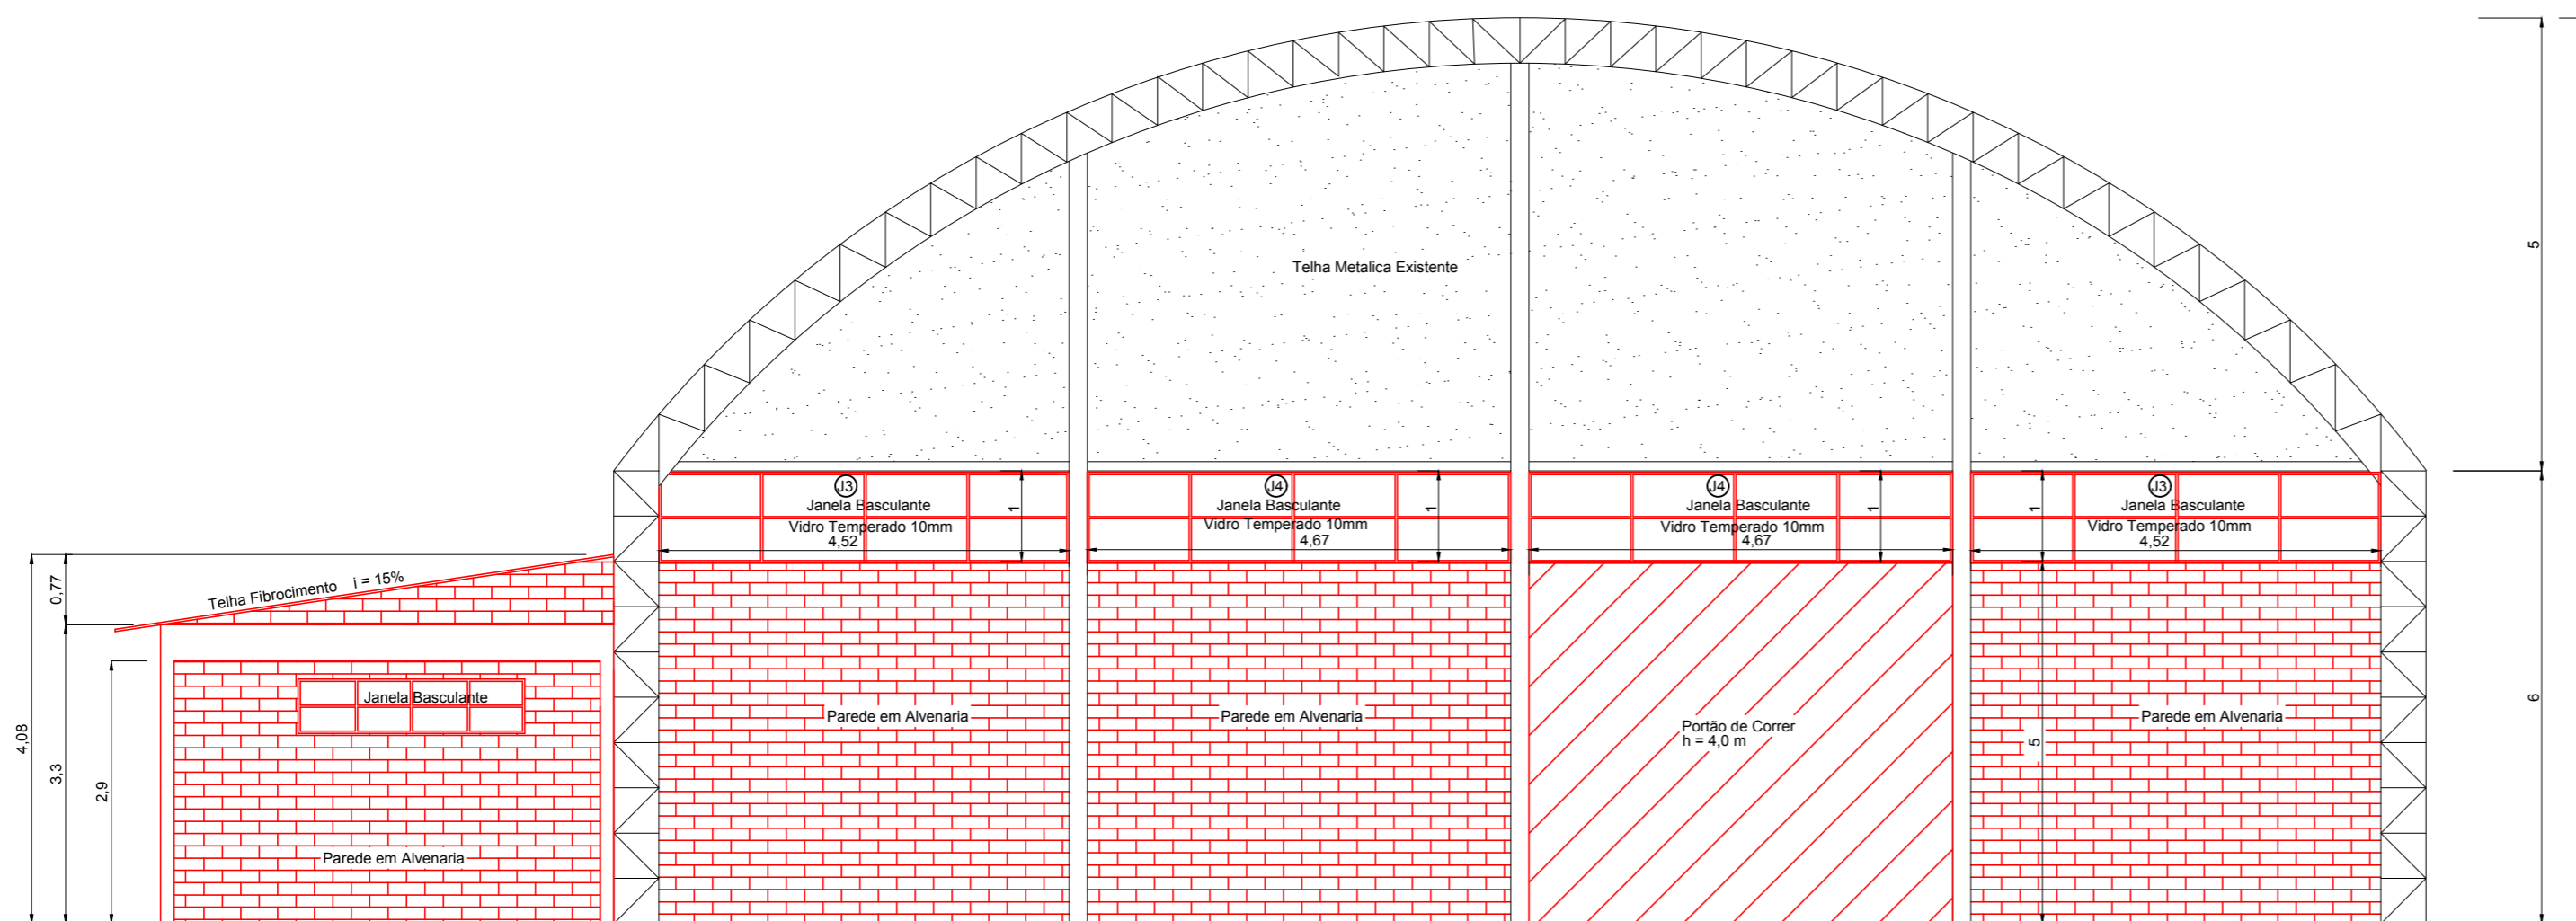

VISTA FRONTAL

LEGENDA

CONSTRUIR

PERMANECER

PROPRIETÁRIO: PREF. MUNICIPAL DE NONOAI		RESPONSÁVEL TÉCNICO: ENG. MATEUS BELOTI TROMBETTA	
OBJETO: AMPLIAÇÃO E REFORMA DE QUADRA POLIESPORTIVA.		CREA/RS - 213044	
REVISÃO: R0	DISCRIMINAÇÃO: EMISSÃO INICIAL	DATA: 12/02/2019	
DESCRIÇÃO: PROJETO ARQUITETÔNICO			
CORTE C - C e VISTA FRONTAL			
LOCAL: BAÍRRO BRASIL	CIDADE: NONOAI - RS	ESCALA: IND	PRANCHA: 001 - 005