



Vegetação existente

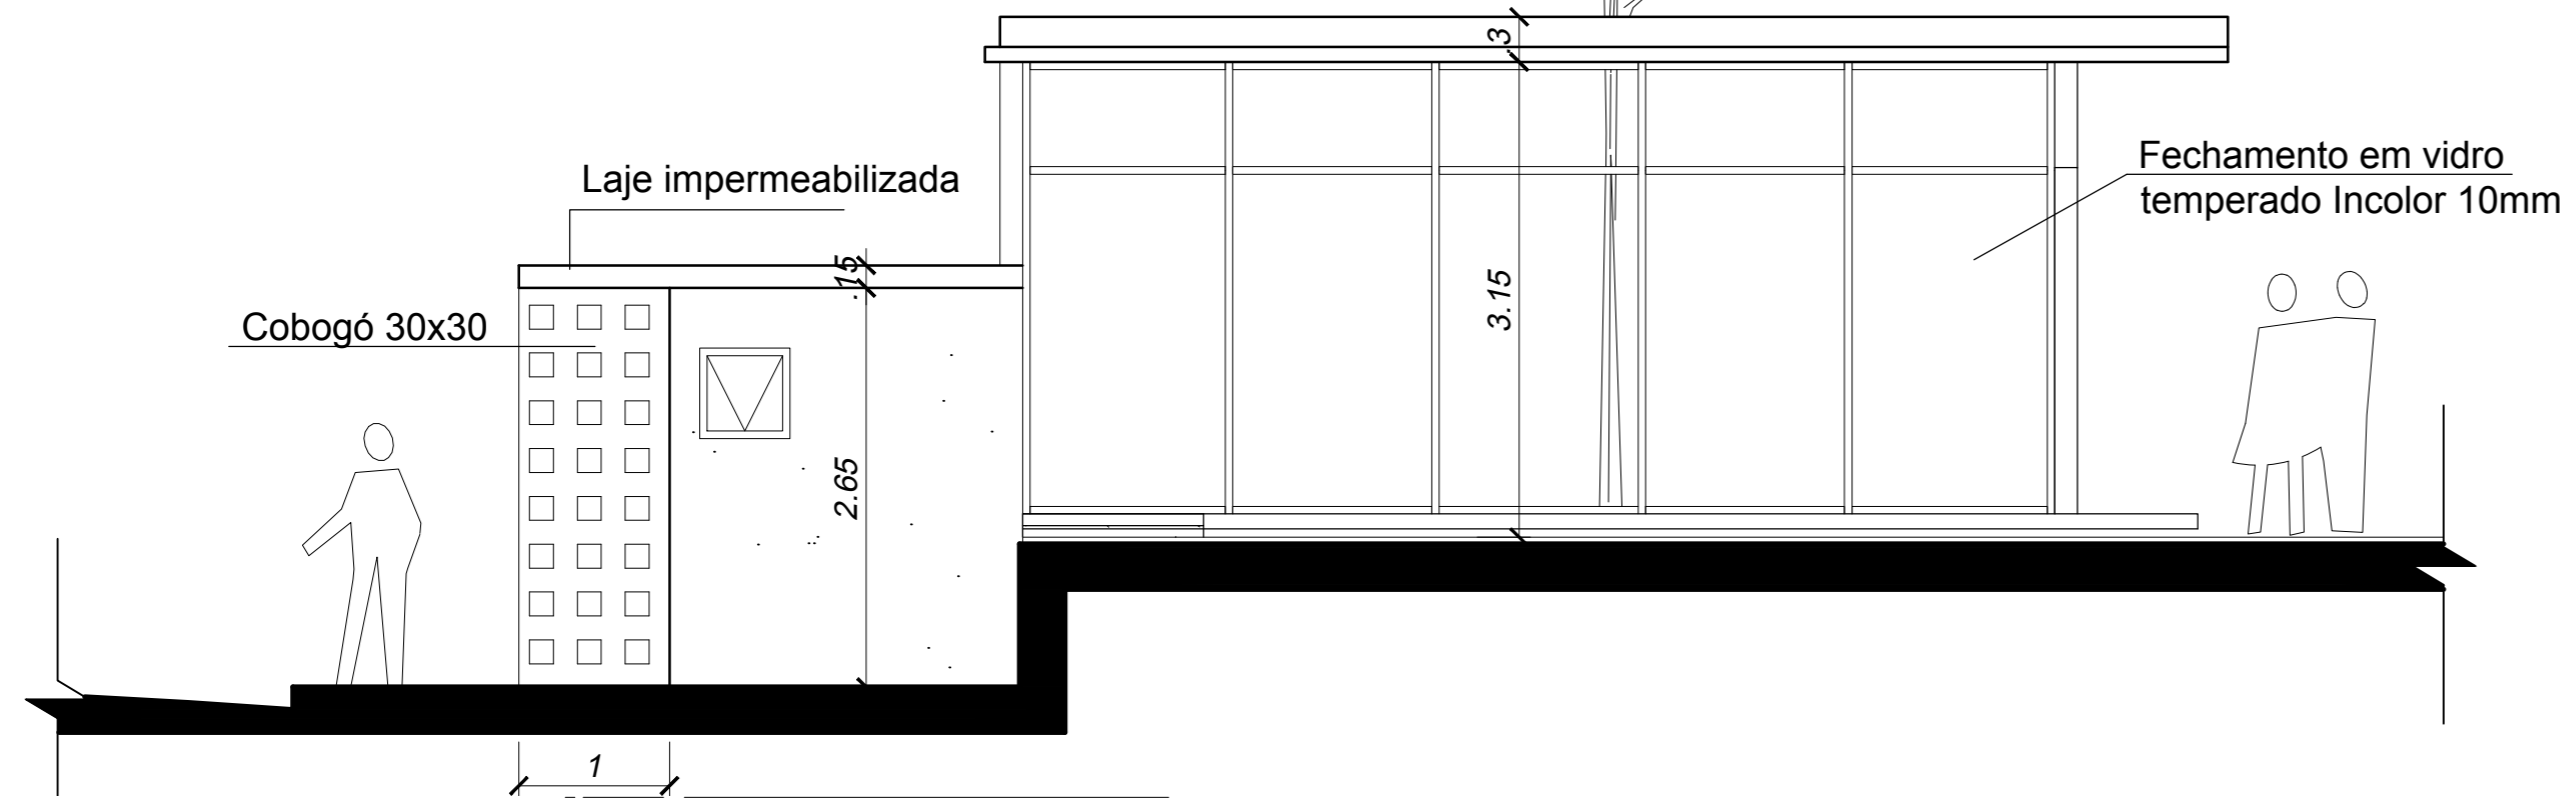

FACHADA OESTE  
ESC 1/50

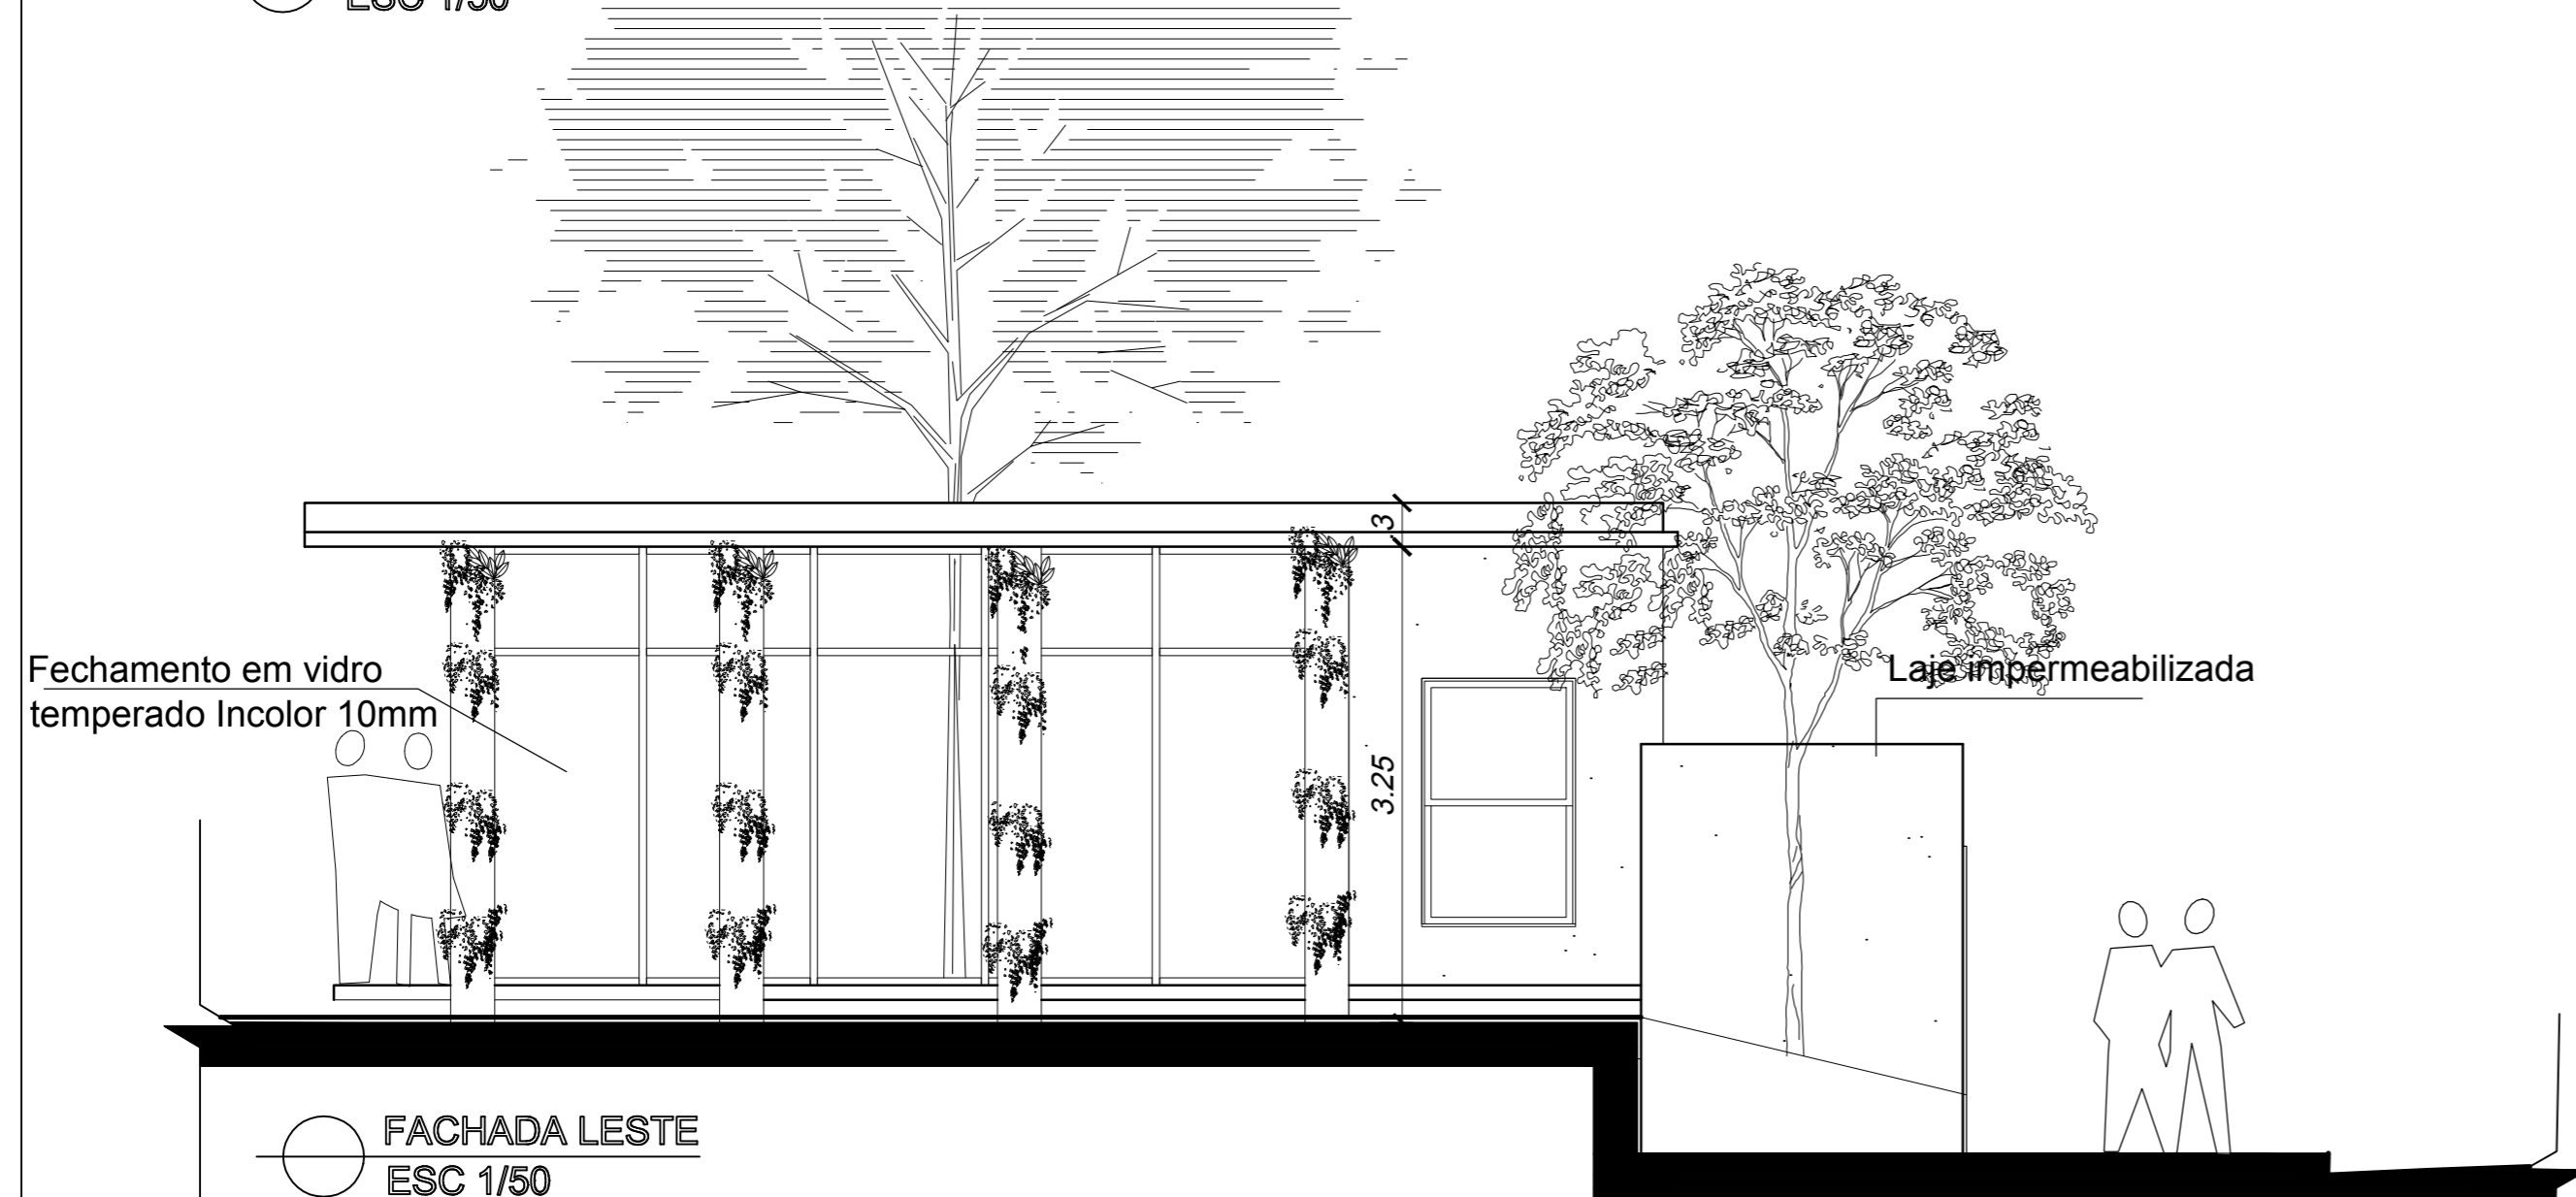

FACHADA LESTE  
ESC 1/50

PROPRIETÁRIO: PREF. MUNICIPAL DE NONOAI		RESPONSÁVEL TÉCNICO: ENG. MATEUS BELOTI TROMBETTA	
CREA/RB - 21304			
PROJETO: PROJETO ROFORMULAÇÃO DA PRAÇA GETÚLIO VARGAS			
DESCRIÇÃO: FACHADAS	REVISÃO: R0	DISCRIMINAÇÃO: EMISSÃO INICIAL	DATA: 10/10/2018
LOCAL: CENTRO PRAÇA GETÚLIO VARGAS	CIDADE: NONOAI - RS	ESCALA: IND	PRANCHAS: 000 - 104