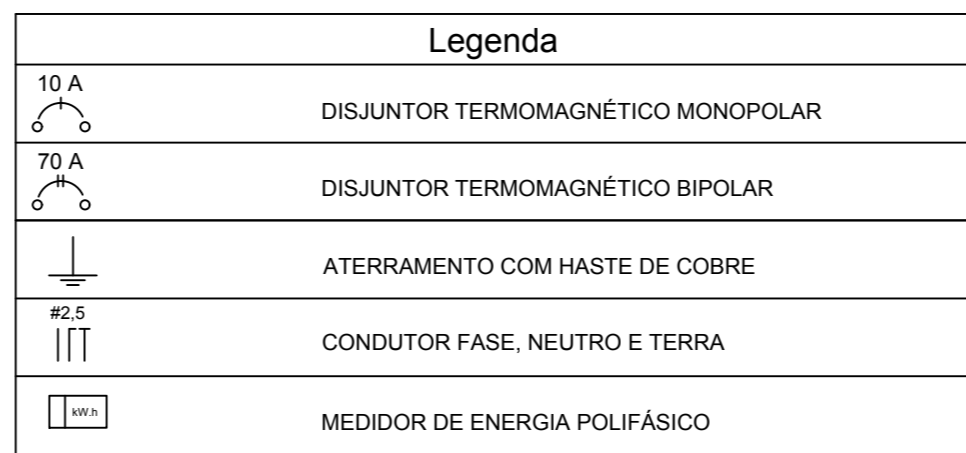
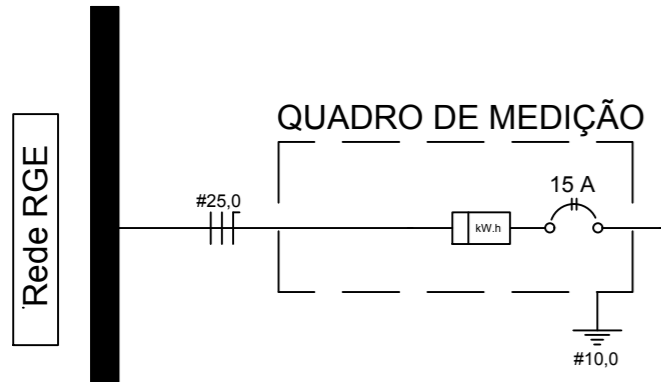
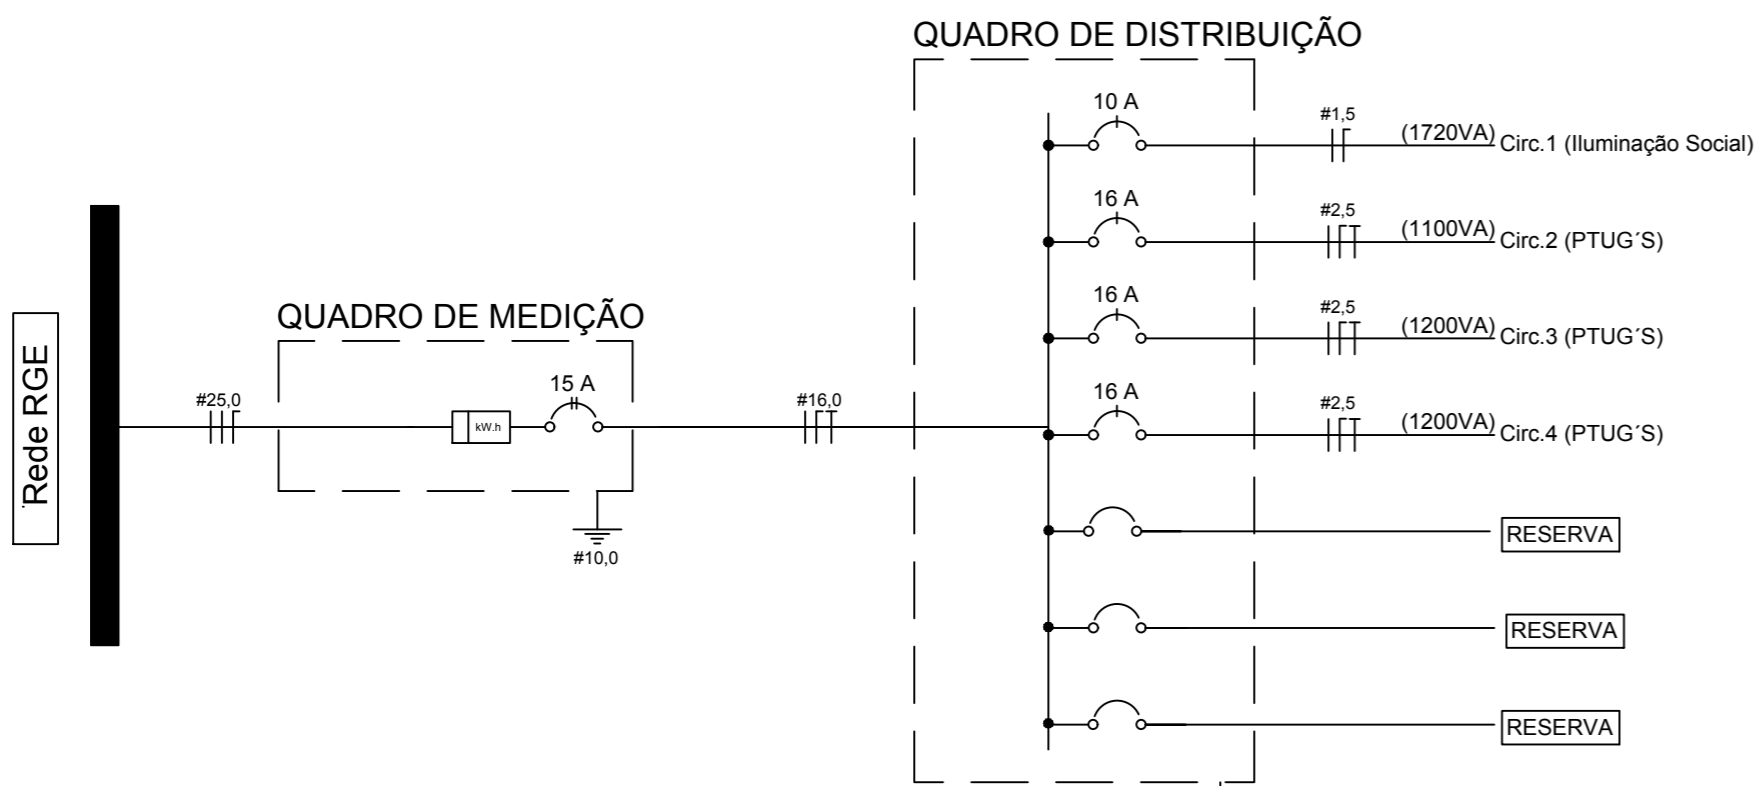


**NOTAS GERAIS**  
 01-OS ELETRODUTOS SEM INDICAÇÃO NA PLANTA SERÃO DE Ø16 mm.

Circuito Nº	Tipo	Tensão (V)	Local	Potência		Corrente (A)	Nº de circuitos Agrupados	Seção dos Condutores (mm²)	Disjuntor (A)
				Qty x Pot (VA)	Total (VA)				
1	Iluminação Social	220	Saguão	460	1720	7,8	3	1,5	10
			Área Exposição	340					
			Depósito	160					
			Banheiro Feminino	100					
			Banheiro Masculino	100					
			Casa Taxistas	100					
Beiral	460								
2	PTUG's	220	Saguão	400	1100	5,0	3	2,5	16
			Área Exposição	300					
			Depósito	100					
3	PTUG's	220	Banheiro Feminino	1200	1200	5,5	2	2,5	16
			Banheiro Masculino	1200					
4	PTUG's	220	Banheiro Feminino	1200	1200	5,5	2	2,5	16
			Banheiro Masculino	1200					
<b>Distribuição</b>		220	Quadro de distribuição Quadro de medidor	2605,47		11,84			



**DIAGRAMA UNIFILAR**  
sem escala

PROPRIETÁRIO: PREF. MUNICIPAL DE NONOAI      RESPONSÁVEL TÉCNICO: ENG. MATEUS BELOTI TROMBETTA

PROJETO: PROJETO REVITALIZAÇÃO DA PRAÇA GETÚLIO VARGAS      CREA/RB - 218044

REVISÃO: RO      DISCRIMINAÇÃO: EMISSÃO INICIAL      DATA: 03/12/2018

LOCAL: CENTRO PRAÇA GETÚLIO VARGAS      CIDADE: NONOAI - RS      ESCALA: IND      PRANCHA: 000 - 301