



Corte a - a
ESC.: 1/50

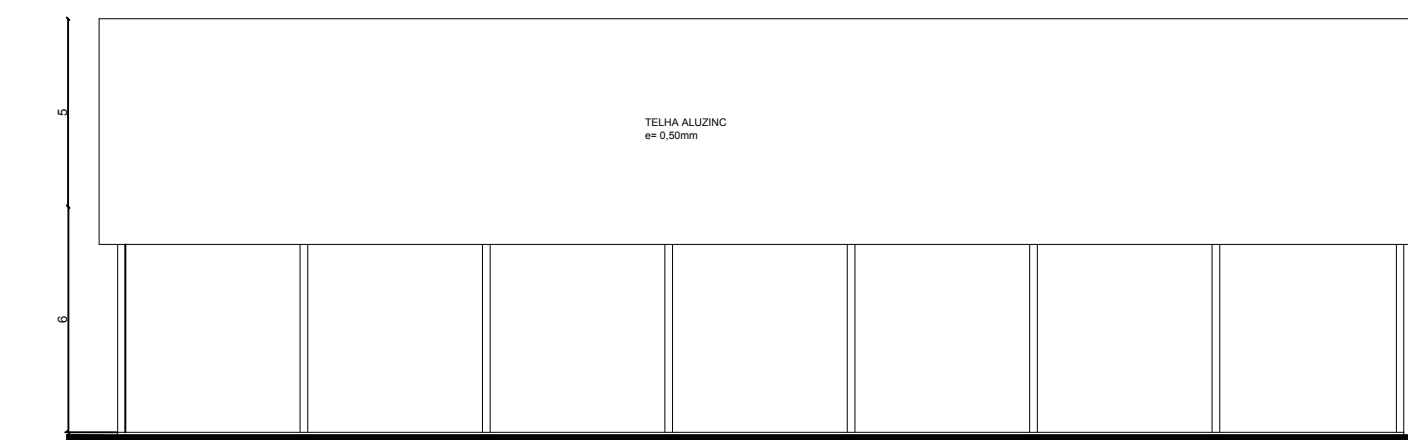

Fachada Lateral
ESC.: 1/50

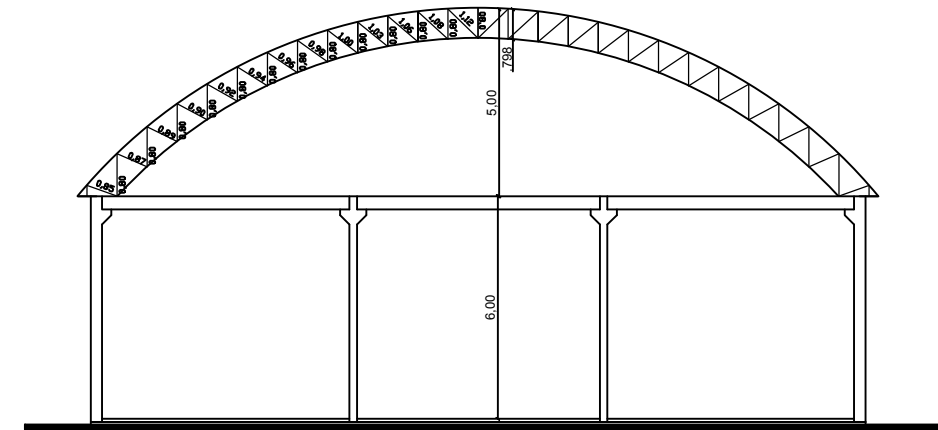

Fachada
ESC.: 1/50

DEPARTAMENTO ENGENHARIA	PREFEITURA MUNICIPAL DE NONOAI – RS Rua Pe. Manoel G. Gonzalez, 509			
	PROJETO QUADRA COBERTA			
PROJETO: ESTRUTURAL	PLANTA: Cobertura Metálica			
Área: 680,00m²	ESCALA: INDICADA	PRANCHA: 102	DESENHO: MATEUS	Data: Outubro/2019
PREFEITURA MUNICIPAL DE NONOAI		Resp. Técnico: Mateus Beloti Trombeta Engº Civil - Crea-RS 213044		