

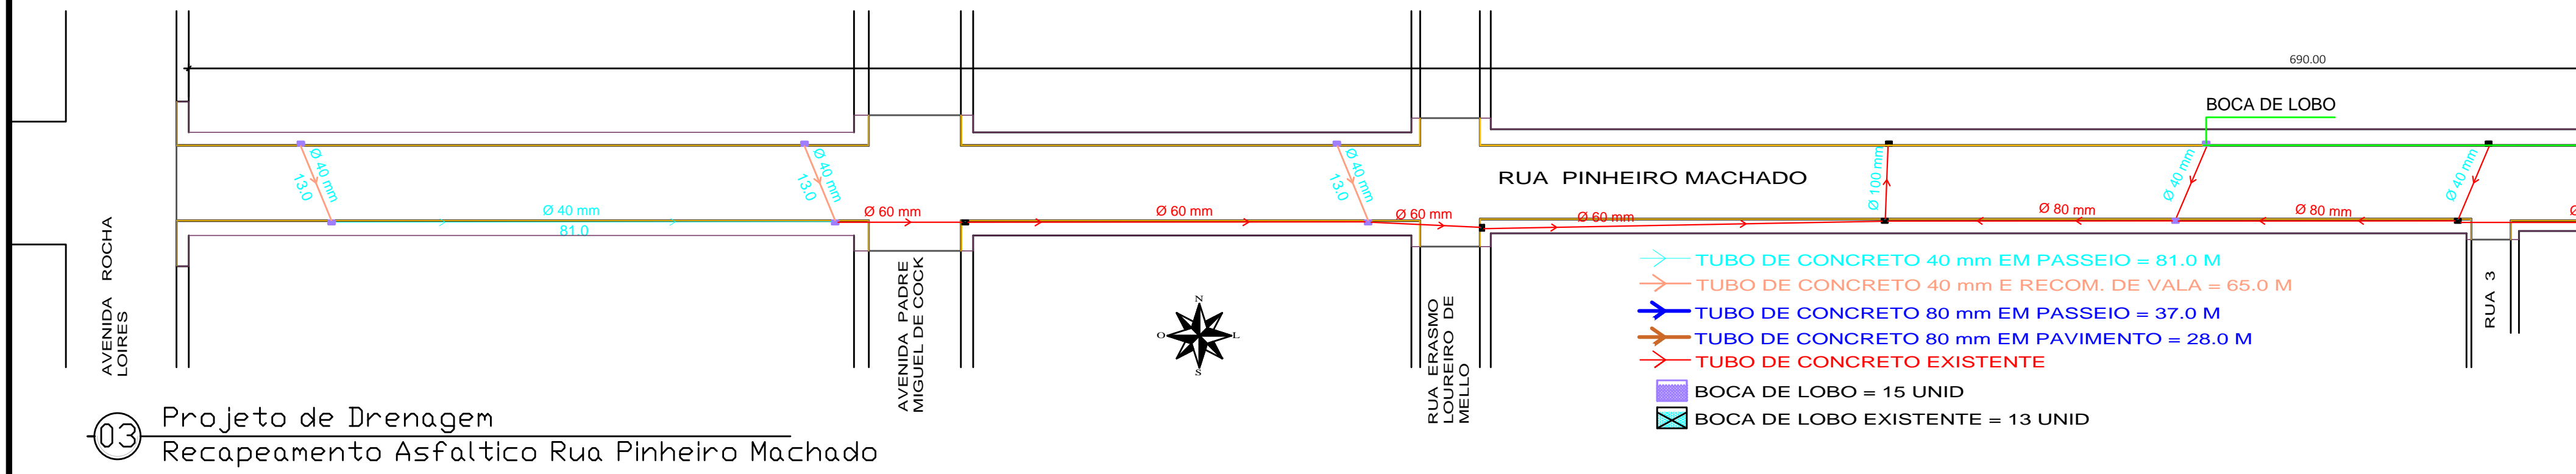


02 Projeto Sinalização  
Recapeamento Asfáltico Rua Pinheiro Machado

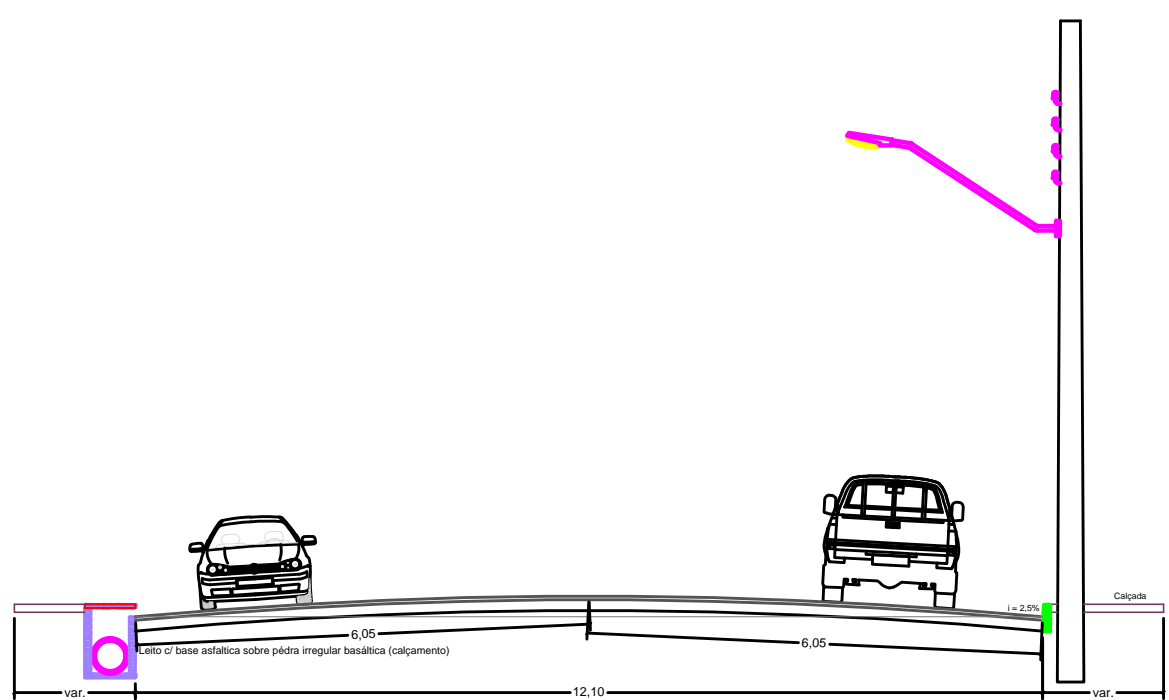

03 Projeto de Drenagem  
Recapeamento Asfáltico Rua Pinheiro Machado

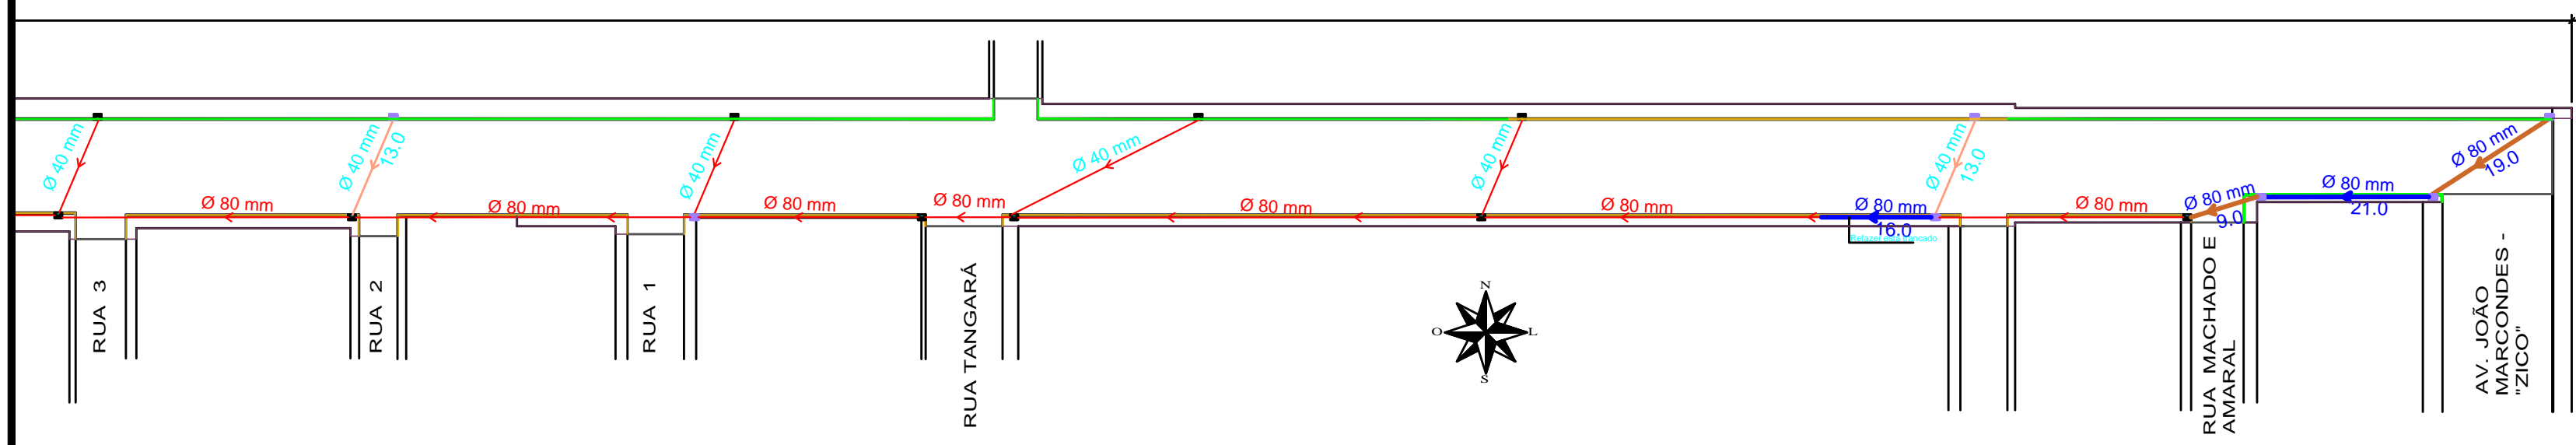

04 CORTE LONGITUDINAL  
RUA PINHEIRO MACHADO

PREFEITURA MUNICIPAL DE NONOAI <small>Rua Padre Manoel Gomes Gonzales 99600 - 000 Nonoai / RS</small>				
<b>RECAPEAMENTO ASFALTICO RUA PINHEIRO MACHADO</b>				
<b>PROJETO DE SINALIZAÇÃO, DRENAGEM e CORTE LONGITUDINAL</b>				
Proprietário: _____ Pref. Mun. de Nonoai		Resp. Téc.: <b>CLEBERSON VALDANO ALIEVI</b> <small>Eng.º Civil CREA RS 199375-1</small>		
Área ampliada: 8.542,01m²	Data: ABRIL/2019	Escala: 1:100	Prancha: 2/4	Desenho: Cleber V. Alievi

PRODUCED BY AN AUTODESK STUDENT VERSION

PRODUCED BY AN AUTODESK STUDENT VERSION