



01 Projeto Geométrico  
Pavimentação Rua Julio Golin

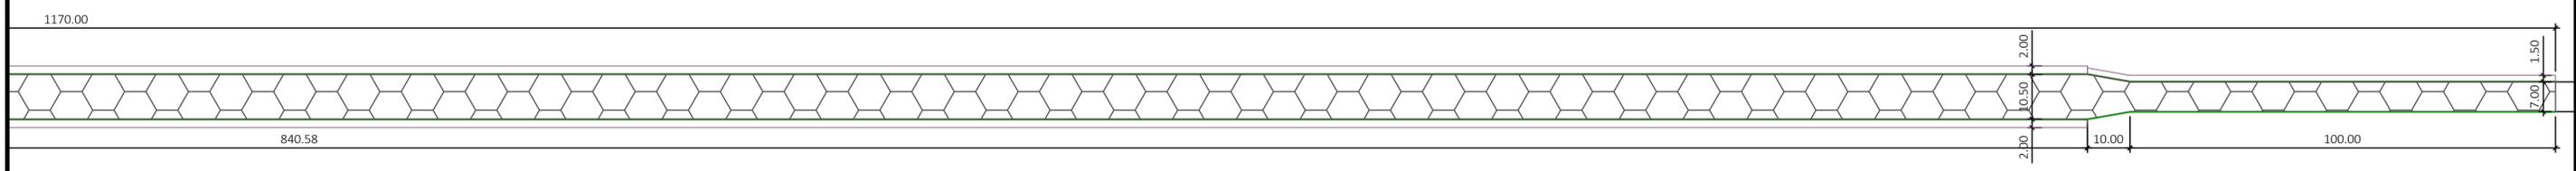


01 Projeto Geométrico  
Pavimentação Rua Julio Golin

PAVIMENTAÇÃO = 11.917,55 M<sup>2</sup>  
MEIO FIO A EXECUTAR = 2.312,10 M<sup>2</sup>

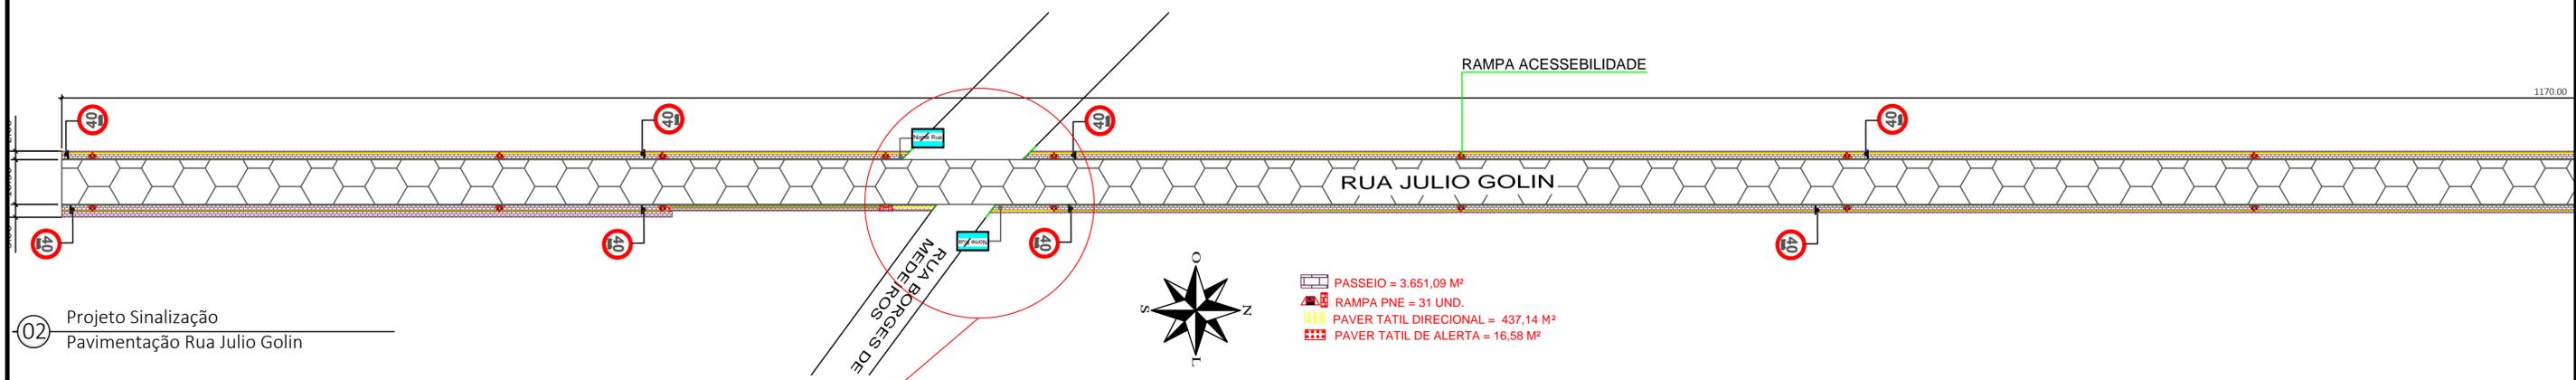

02 Projeto Sinalização  
Pavimentação Rua Julio Golin

PASSEIO = 3.651,09 M<sup>2</sup>  
RAMPAS PNE = 31 UND.  
PAVER TÁTIL DIRECIONAL = 437,14 M<sup>2</sup>  
PAVER TÁTIL DE ALERTA = 16,58 M<sup>2</sup>

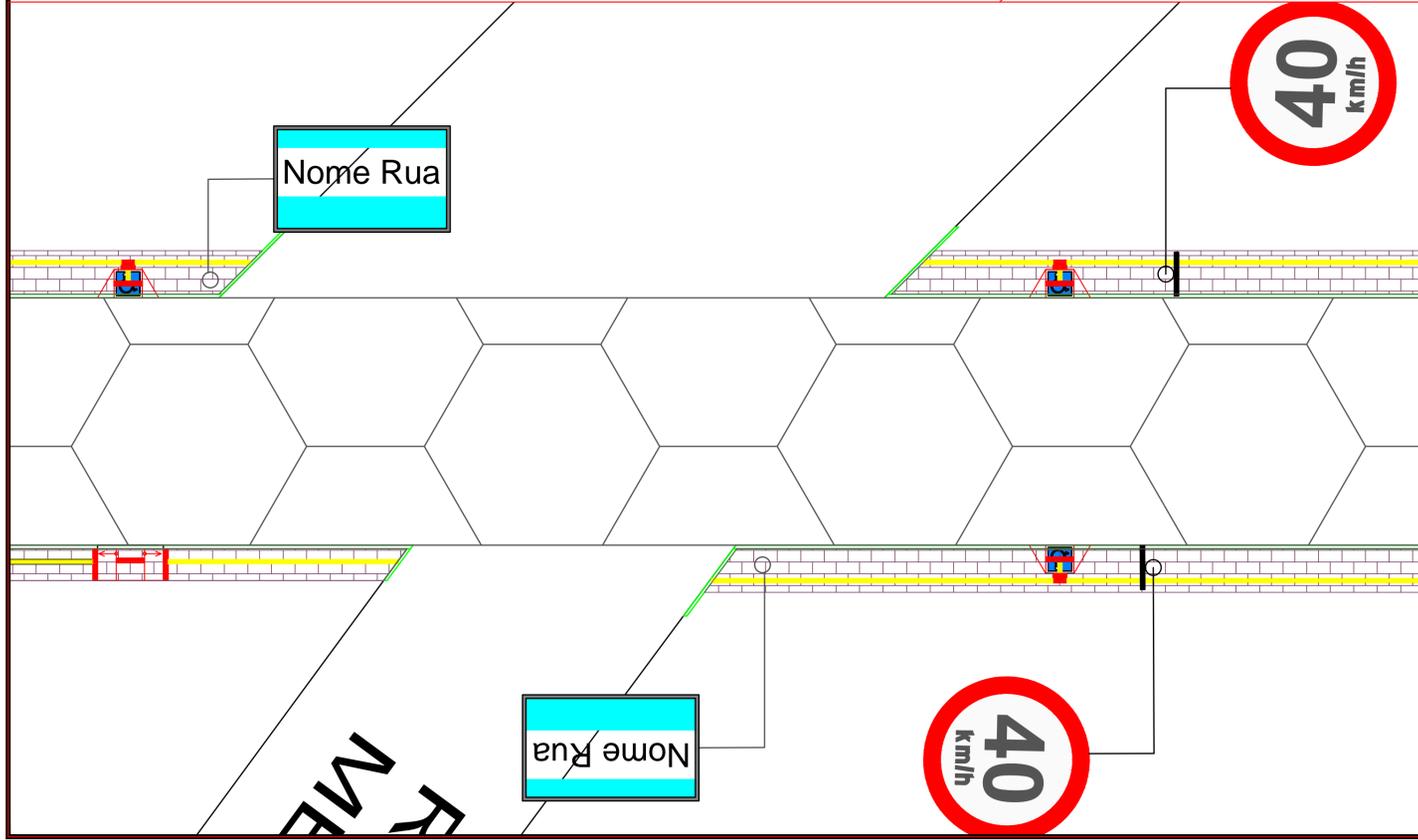

PREFEITURA MUNICIPAL DE NONOAI <small>Rua Padre Manoel Gomes Gonçalves, 19600 - 000 - Nonoai / RS</small>				
<b>CALÇAMENTO RUA JULIO GOLIN</b>				
PROJETO GEOMÉTRICO E PROJETO DE SINALIZAÇÃO E DETALHE				
Propr.: _____ Pref. Mun. de Nonoai		Resp.Téc.: _____ CLEBERSON VALDANO ALIEVI <small>Engenheiro - CREA/RS 128817/2</small>		
Nr. amplada: 11.917,55m <sup>2</sup>	Data: ABRIL/2019	Escala: _____	Prancha: 1/4	Desenho: Cleberston V. Alievi