


Area Industrial


05

PAVIMENTAÇÃO EM PEDRA IRREGULAR DE BASALTO AV. João Marcondes "Zico"

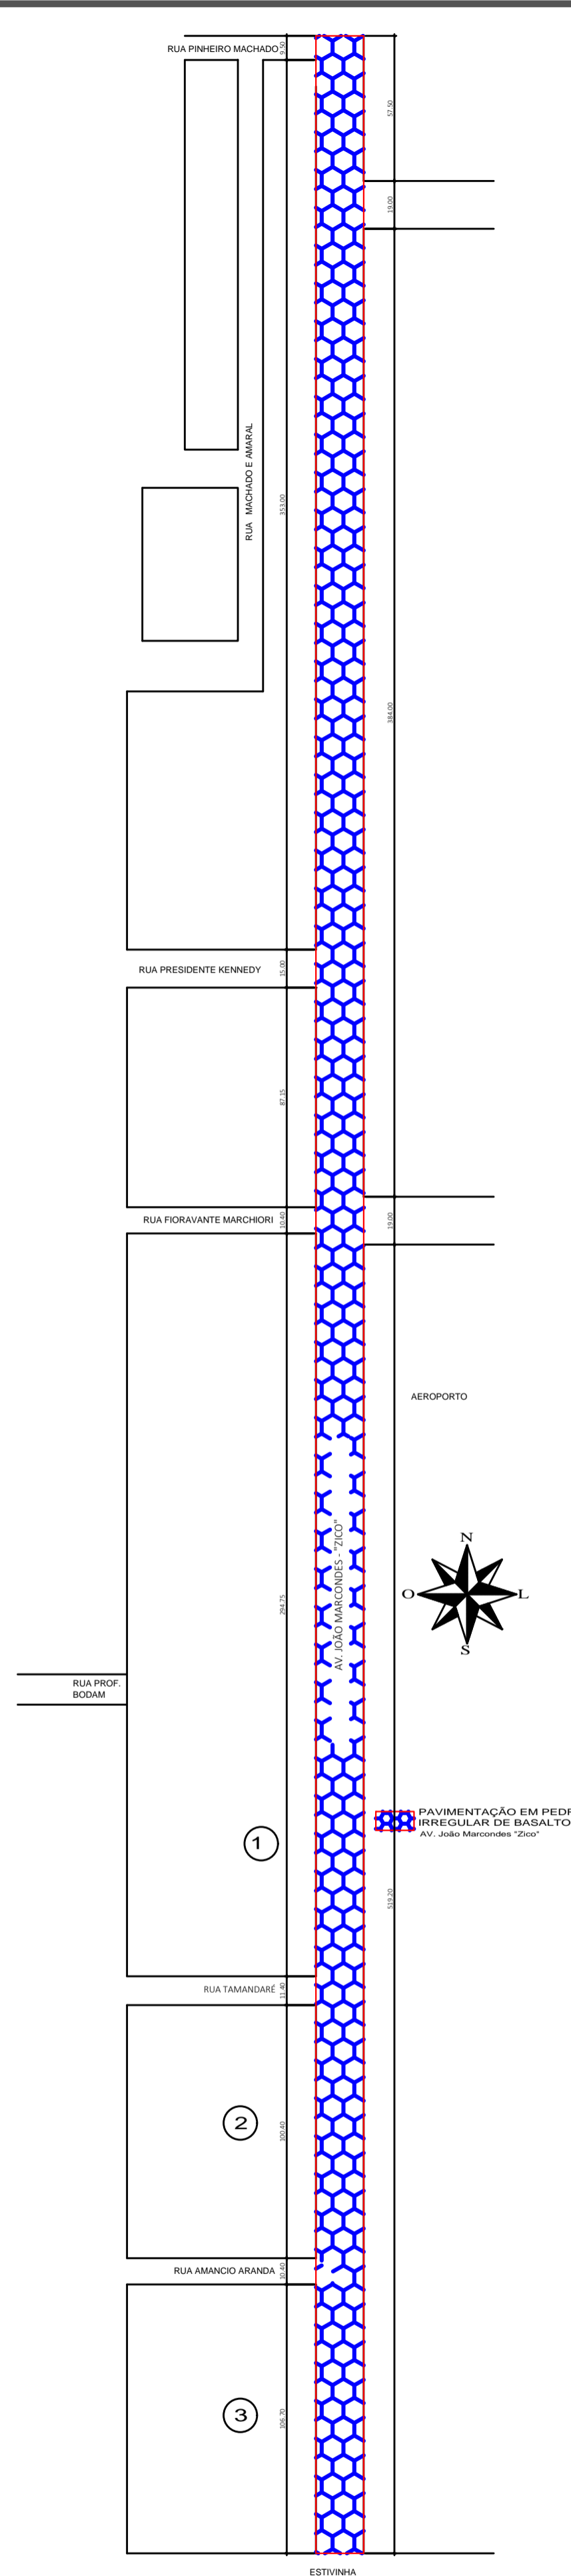

05

Planta de Situação  
Pavimentação AV. João marcondes - "zico"

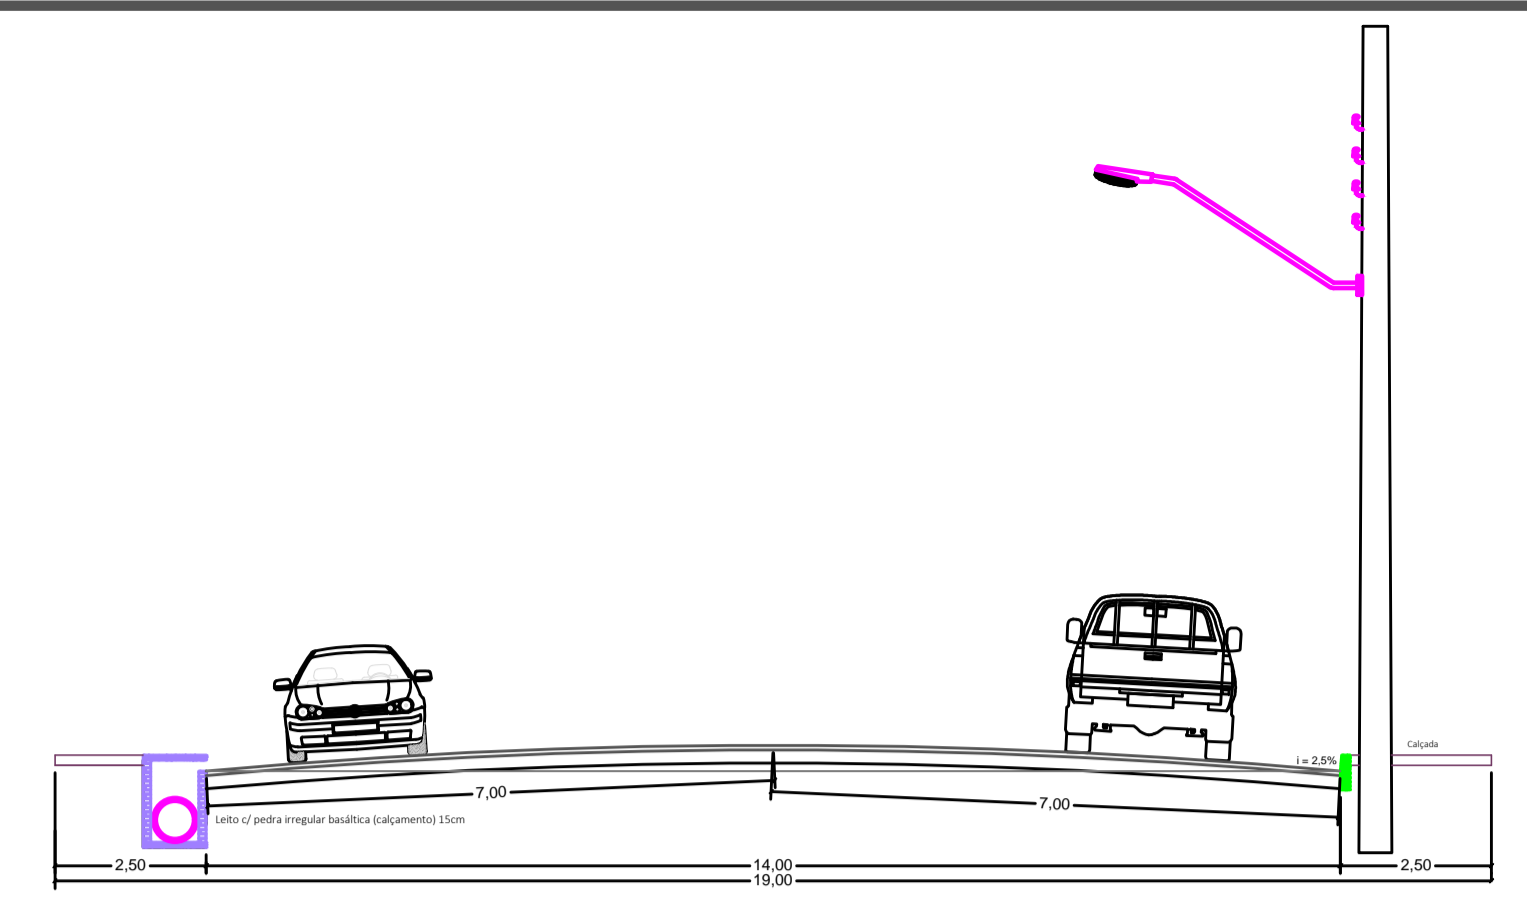

04

CORTE LONGITUDINAL  
AVENIDA JOÃO MARCONDES - "ZICO"

<b>PREFEITURA MUNICIPAL DE NONOAI</b> <small>Rua Padre Manoel Gomes Gonçalves - 19000 - 000 - Nonoai / RS</small>				
<b>CALÇAMENTO AVENIDA JOÃO MARCONDES - "ZICO"</b>				
<b>PLANTA DE LOCALIZAÇÃO, SITUAÇÃO E CORTE LONGITUDINAL</b>				
Prop.: _____ Pref. Mun. de Nonoai		Resp. Téc.: <b>CLEBERSON VALDANO ALIEVI</b> <small>Engenheiro Civil - CREA RS 108875-1</small>		
Ar. amplada: 14.516,08m <sup>2</sup>	Data: ABRIL/2019	Escala: 1:50	Prancha: 4/4	Desenho: Cleberston V. Alievi