




02 Projeto Sinalização  
Pavimentação Rua Julio Golin

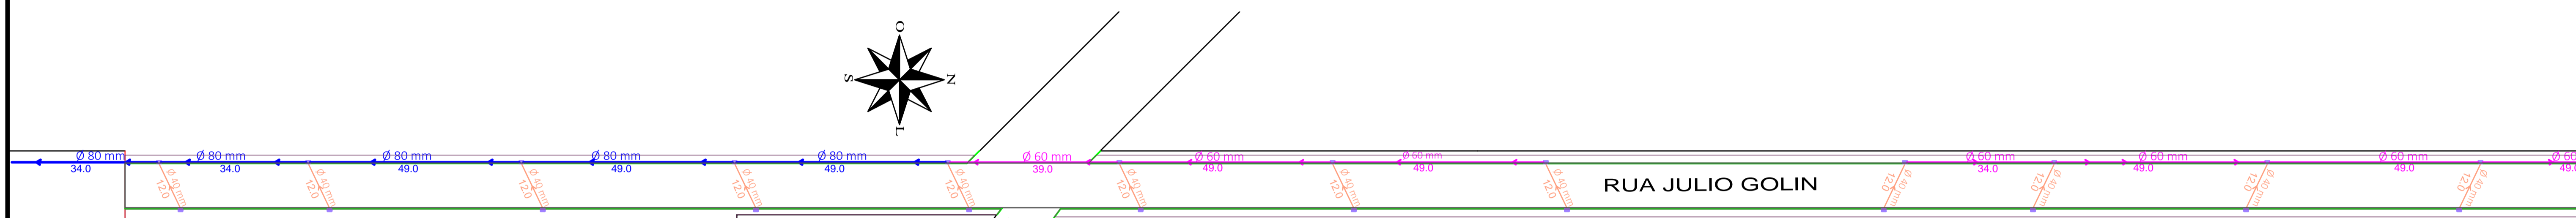

03 Projeto de Drenagem  
Pavimentação Rua Julio Golin

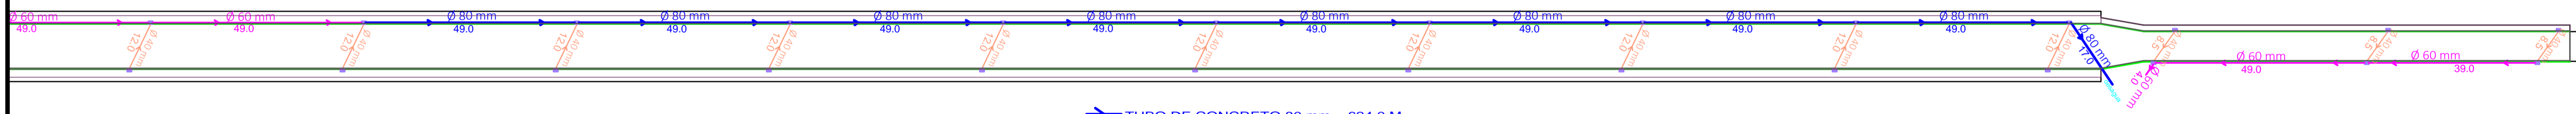

03 Projeto de Drenagem  
Pavimentação Rua Julio Golin

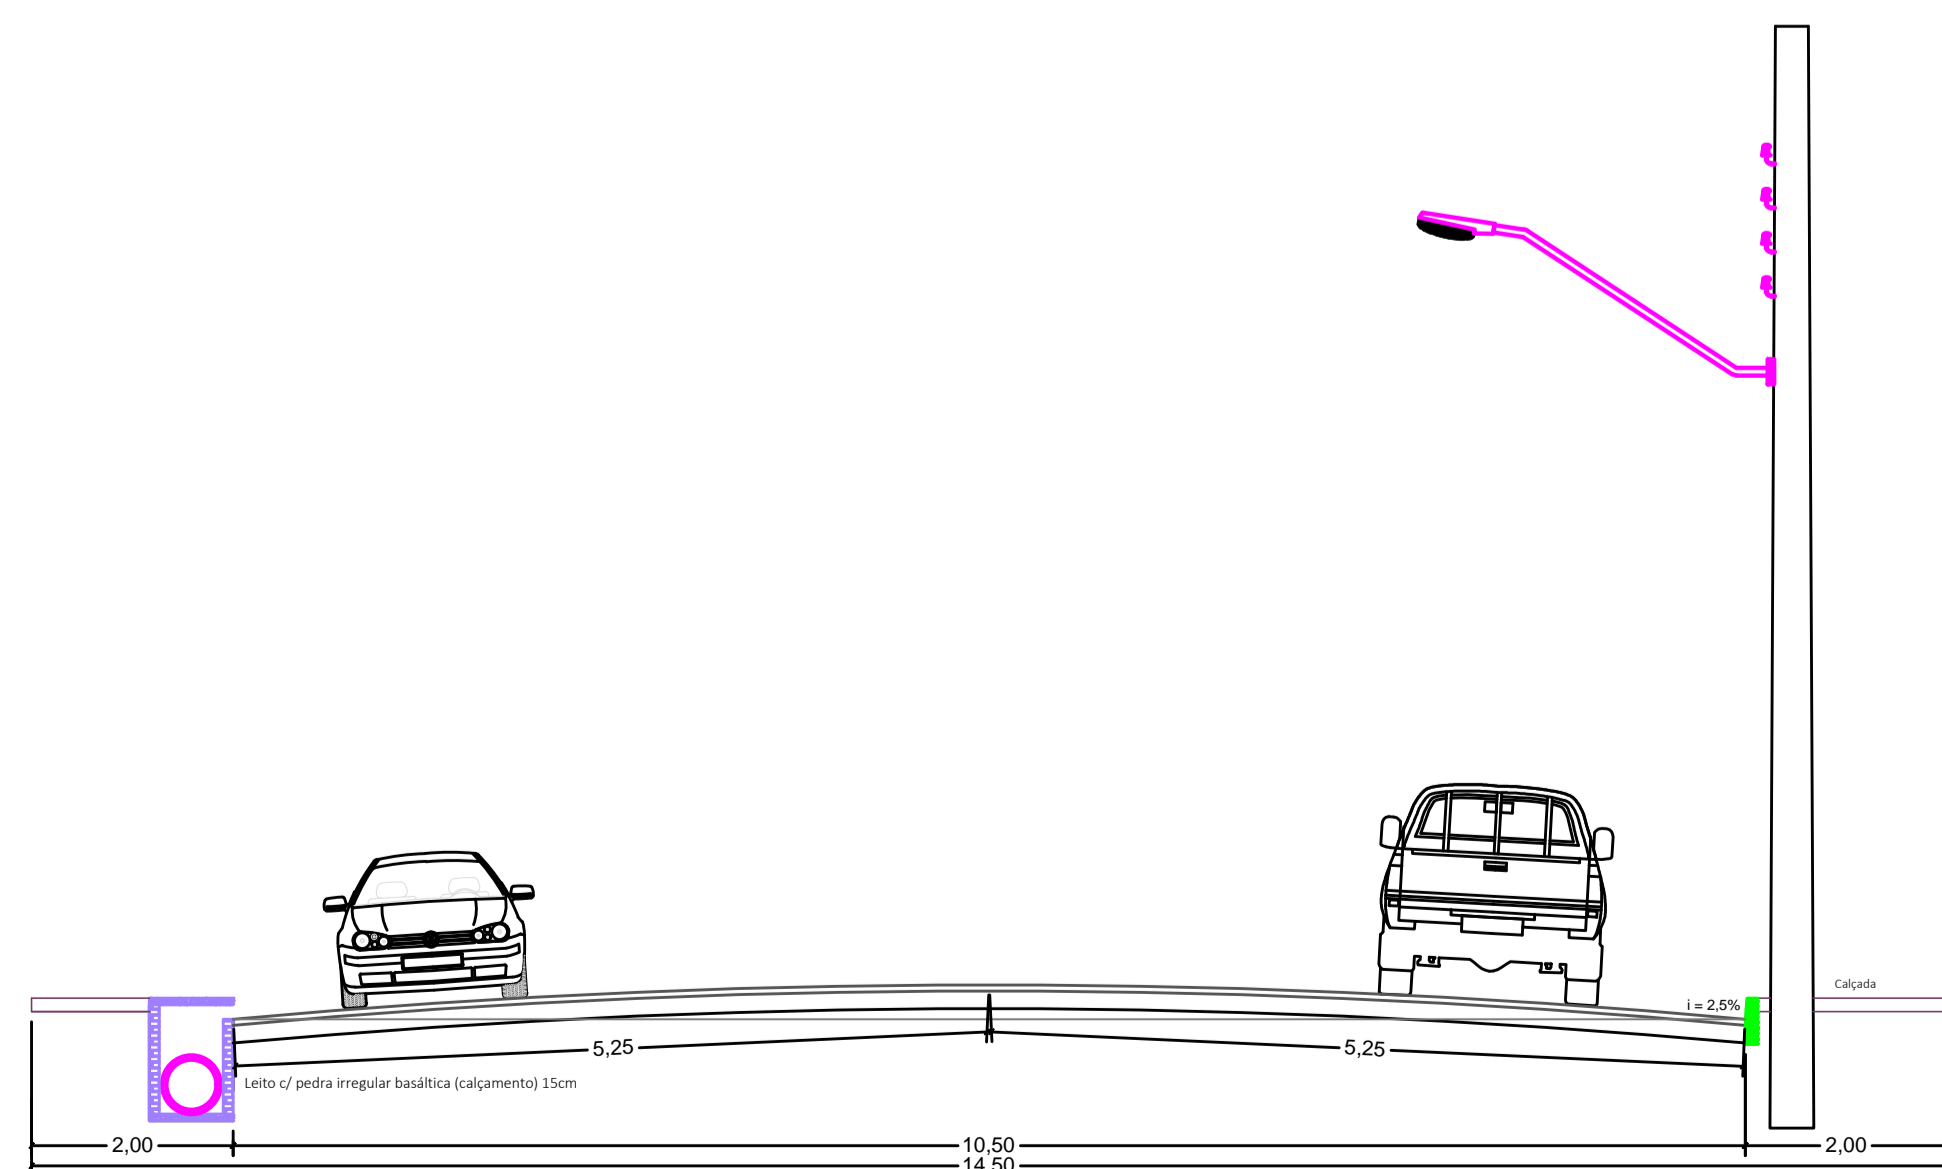

04 Corte Longitudinal

PREFEITURA MUNICIPAL DE NONOAI <small>Rua Padre Manoel Gomes Gonçalves, 19600-000 - Nonoai / RS</small>				
<b>CALÇAMENTO RUA JULIO GOLIN</b>				
<b>PROJETO DE SINALIZAÇÃO, DRENAGEM E CORTE LONGITUDINAL</b>				
Propr.: _____ Pref. Mun. de Nonoai		Resp.Téc.: <b>CLEBERSON VALDANO ALIEVI</b> <small>Engenheiro - CREA/RS 128817-2</small>		
Ar. ampliada: 11.917,55m <sup>2</sup>	Data: ABRIL/2019	Escala: _____	Prancha: 2/4	Desenho: Cleberston V. Alievi