




DETALHE - SINALIZAÇÃO RAMPA DE ACESSIBILIDADE

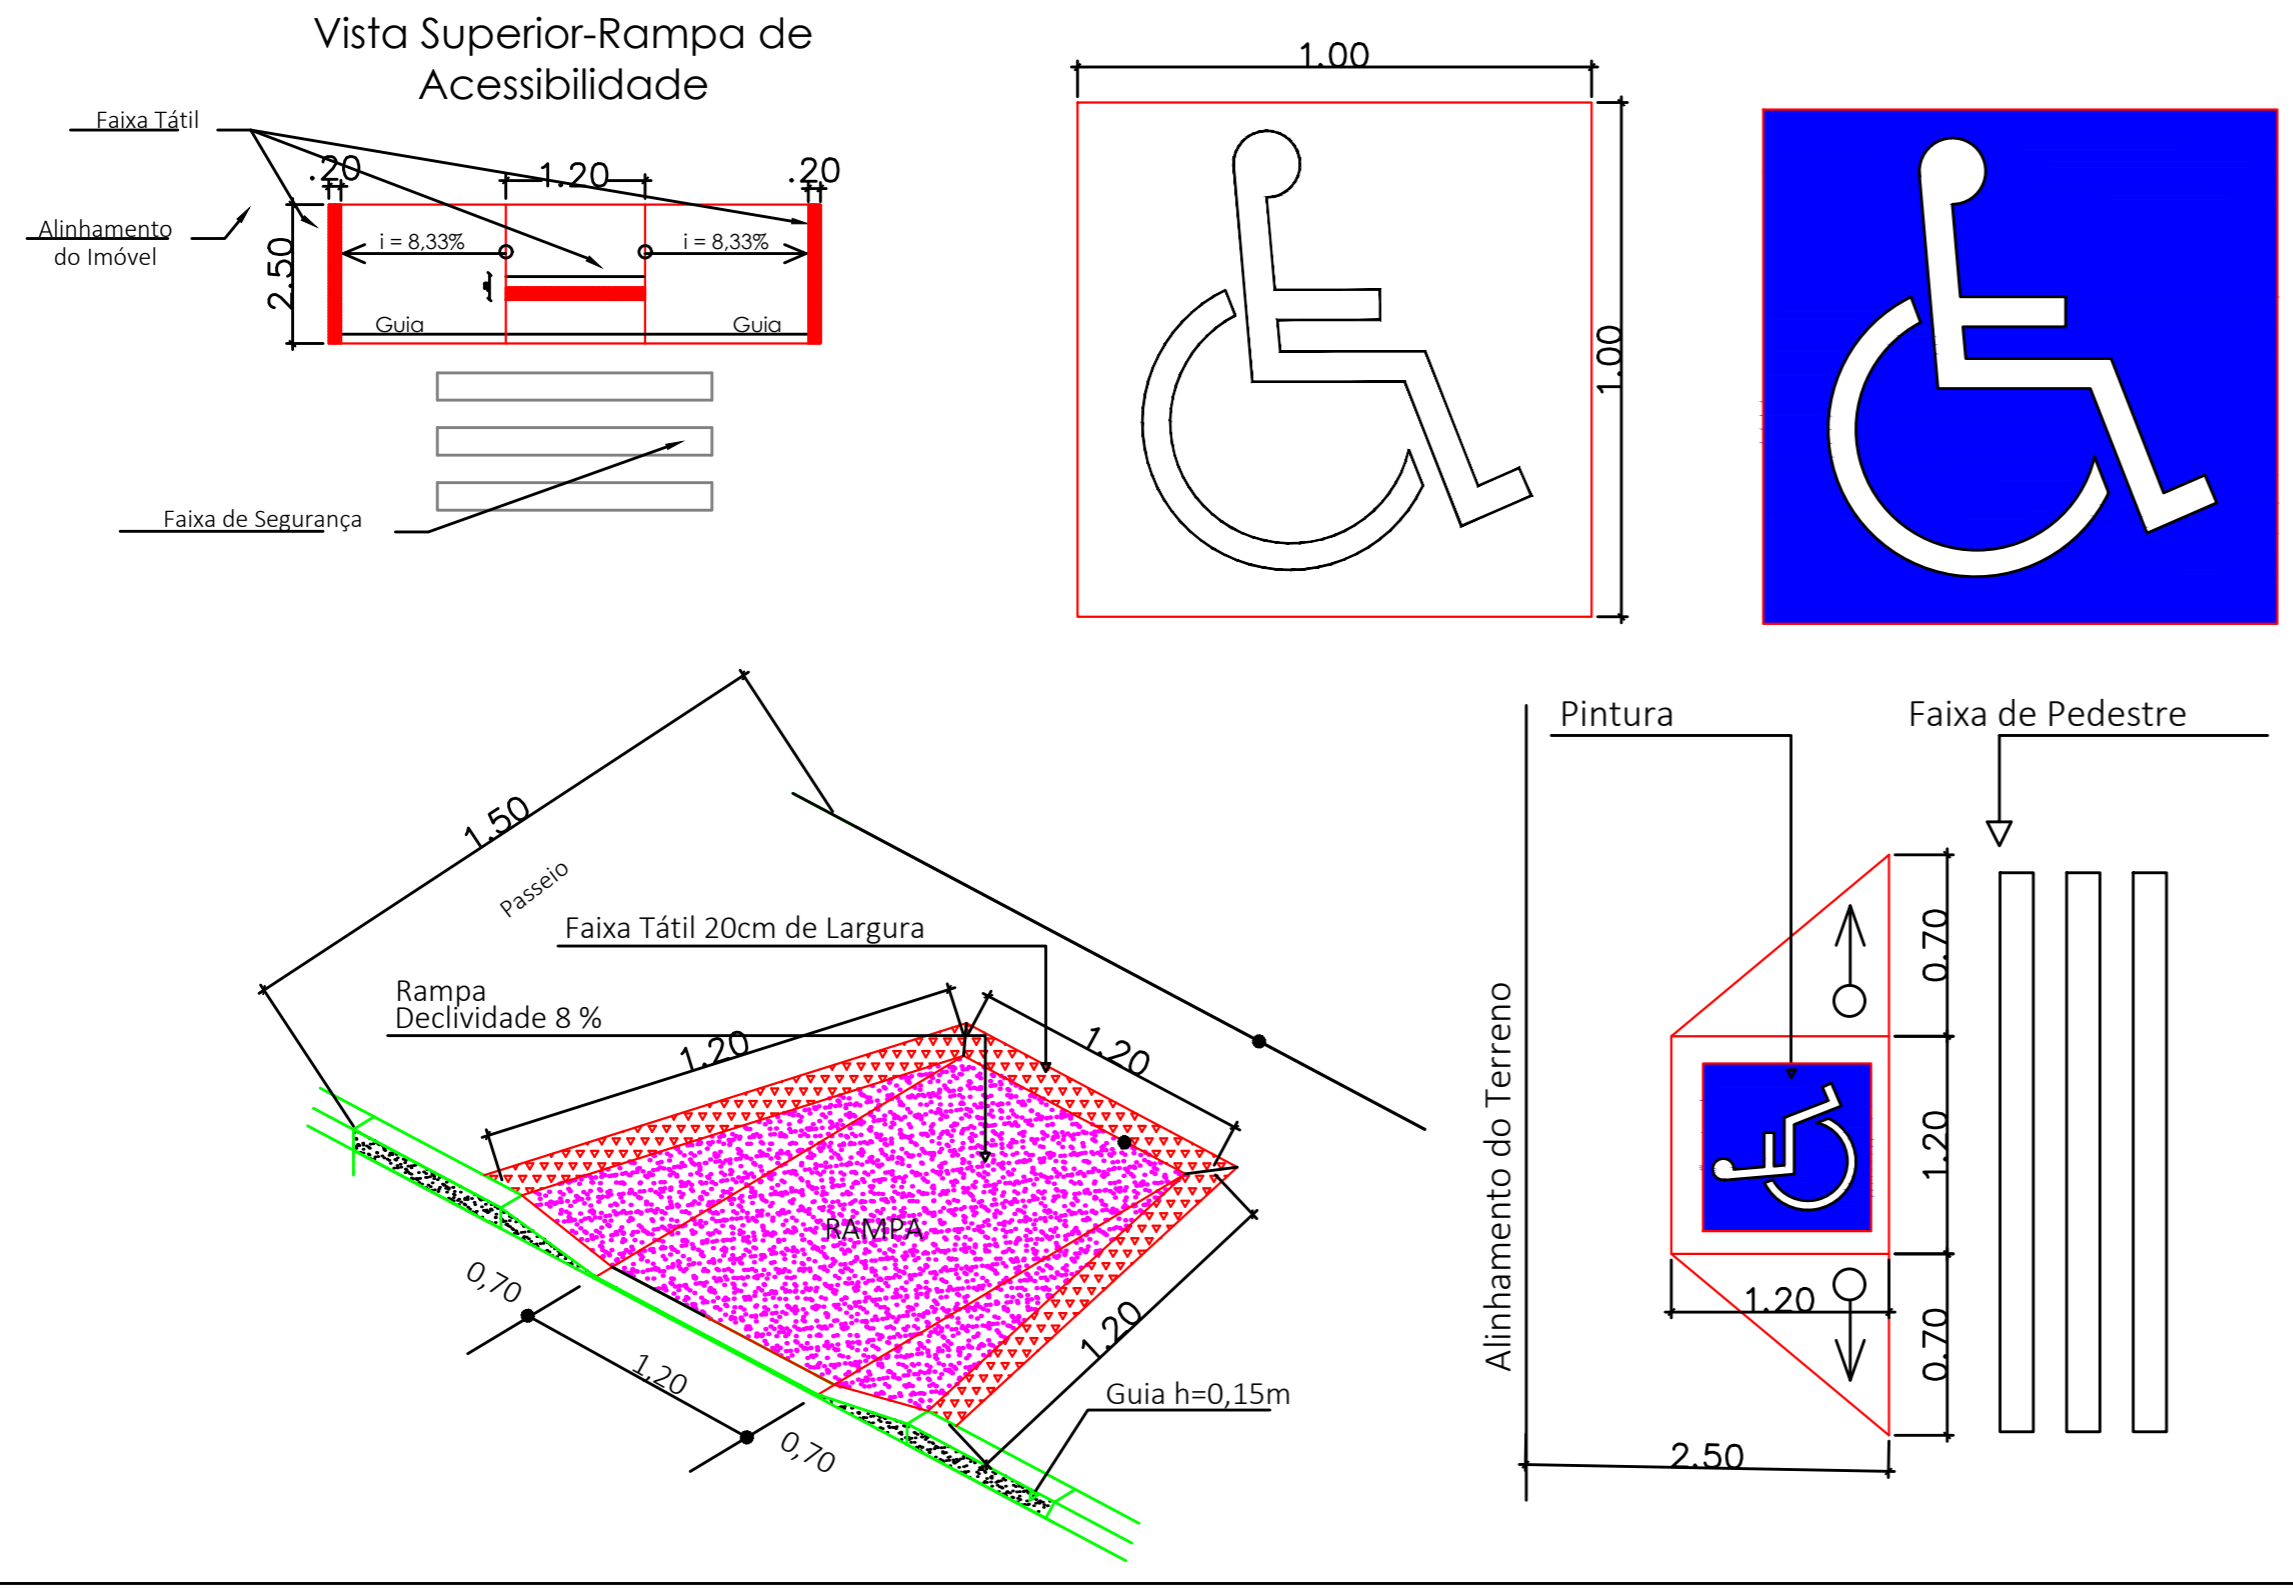


DETALHAMENTO DE SINALIZAÇÃO VERTICAL EM ZONA URBANA

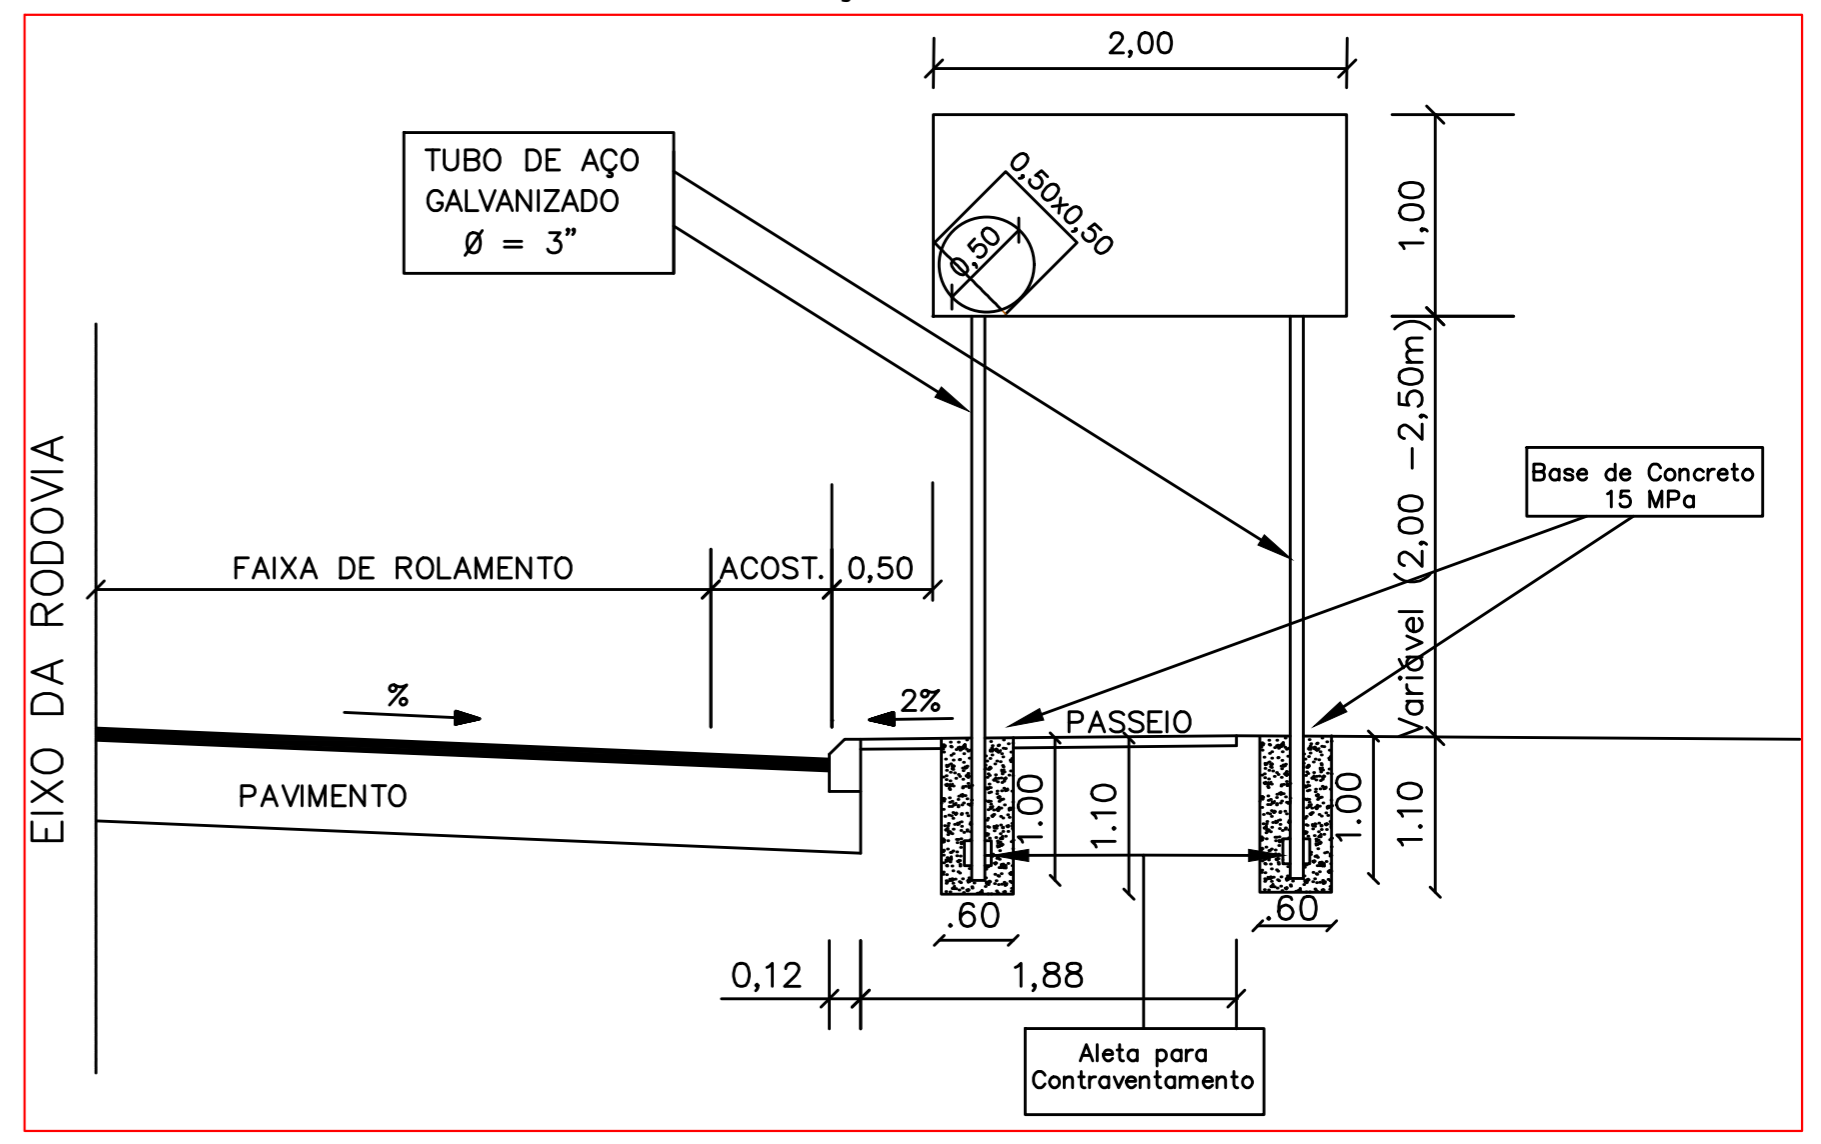



PLANTA BAIXA BOCA-DE-LOBO

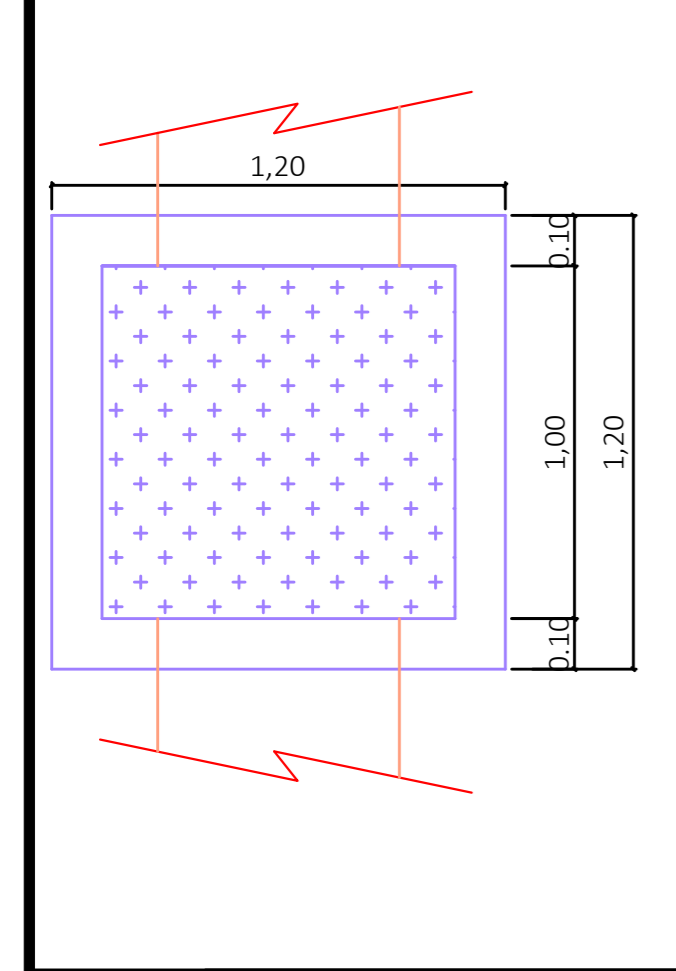

CORTE BOCA-DE-LOBO

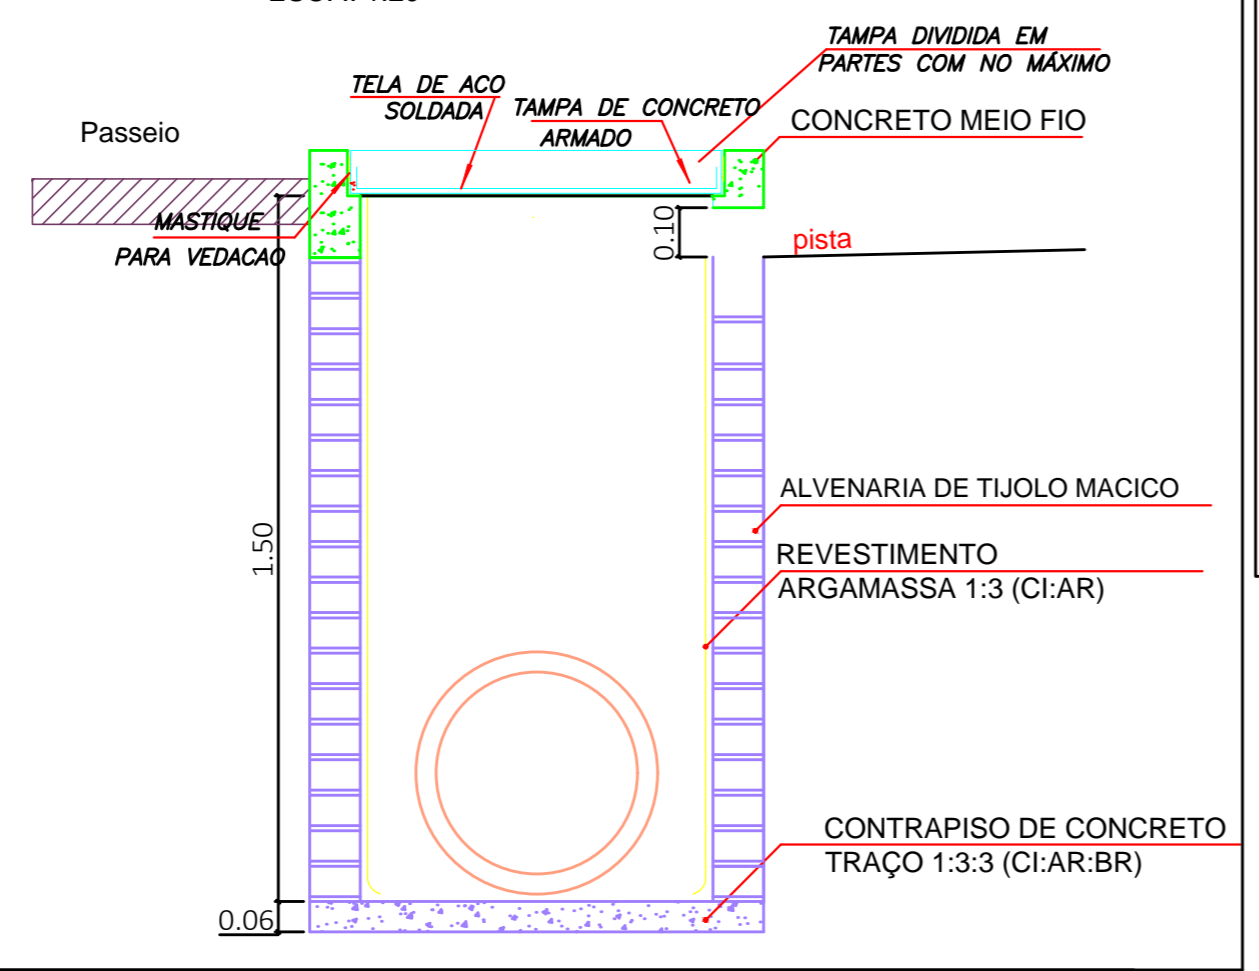

DETALHE DE VALAS S/ESCALA

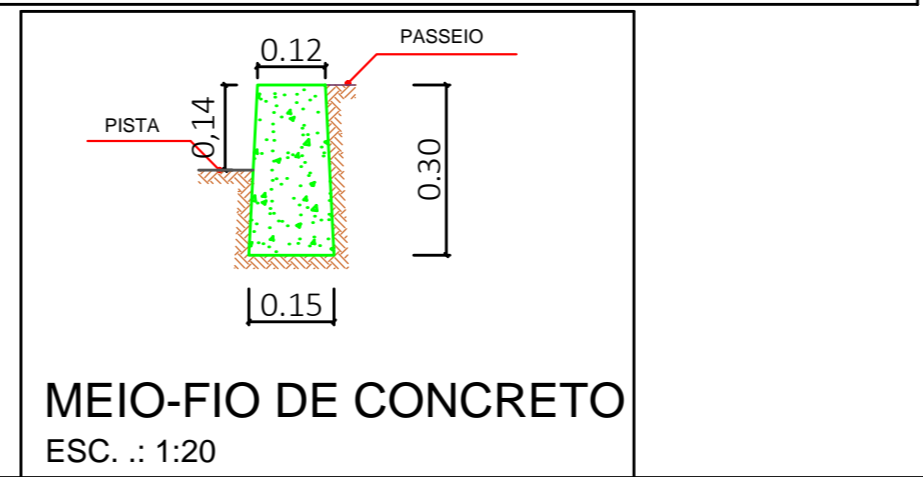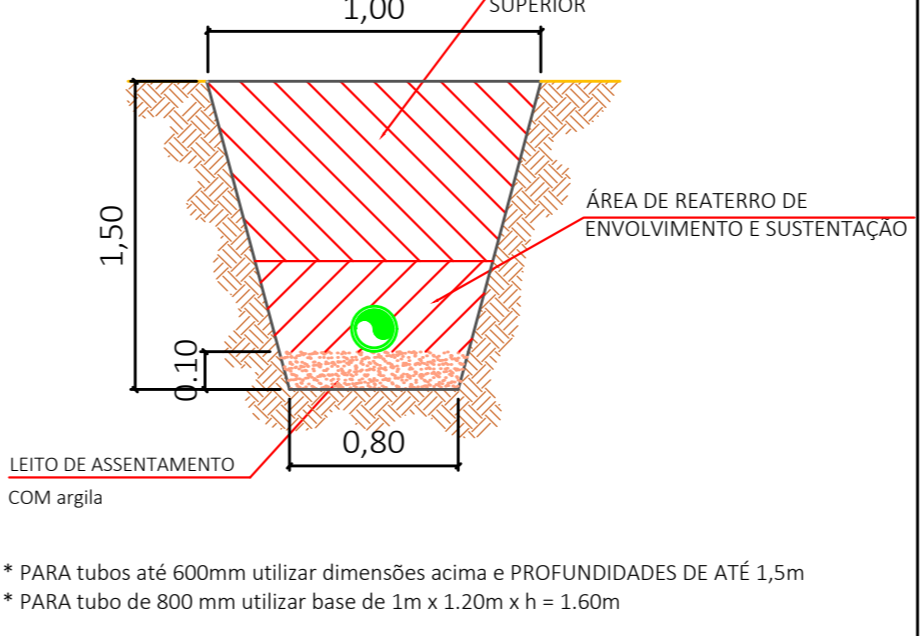

PREFEITURA MUNICIPAL DE NONOAI

Rua Padre Manoel Gomes Gonzales - 99600 - 000 - Nonoai / RS

CAÇAMENTO AVENIDA JOÃO MARCONDES - "ZICO"

DETALHES BOCA DE LOBO, RAMPA DE ACESSIBILIDADE, MEIO FIO, VALA E SINALIZAÇÃO

Propr.: _____ Pref. Mun. de Nonoai

Resp.Téc.: CLEBERSON VALDANO ALIEVI
Engº(º) Civil - CREA RS 308975-1

Ar. ampliada: 14.516,08m²

Data: ABRIL/2019

Escala: _____

Prancha: 3/4

Desenho: Cleberston V. Alievi