



PRAÇA DA LIBERDADE
7.128,50m²

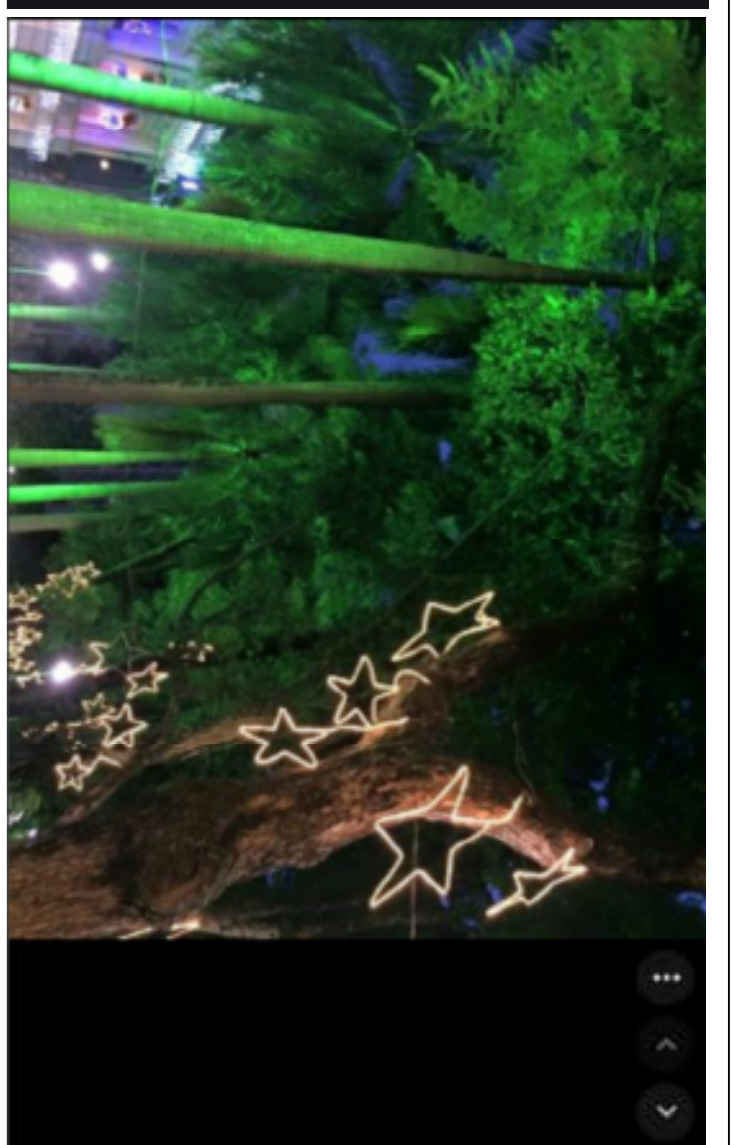


RUA ROCHA LOIRES


RUA OLIVEIRA LIMA

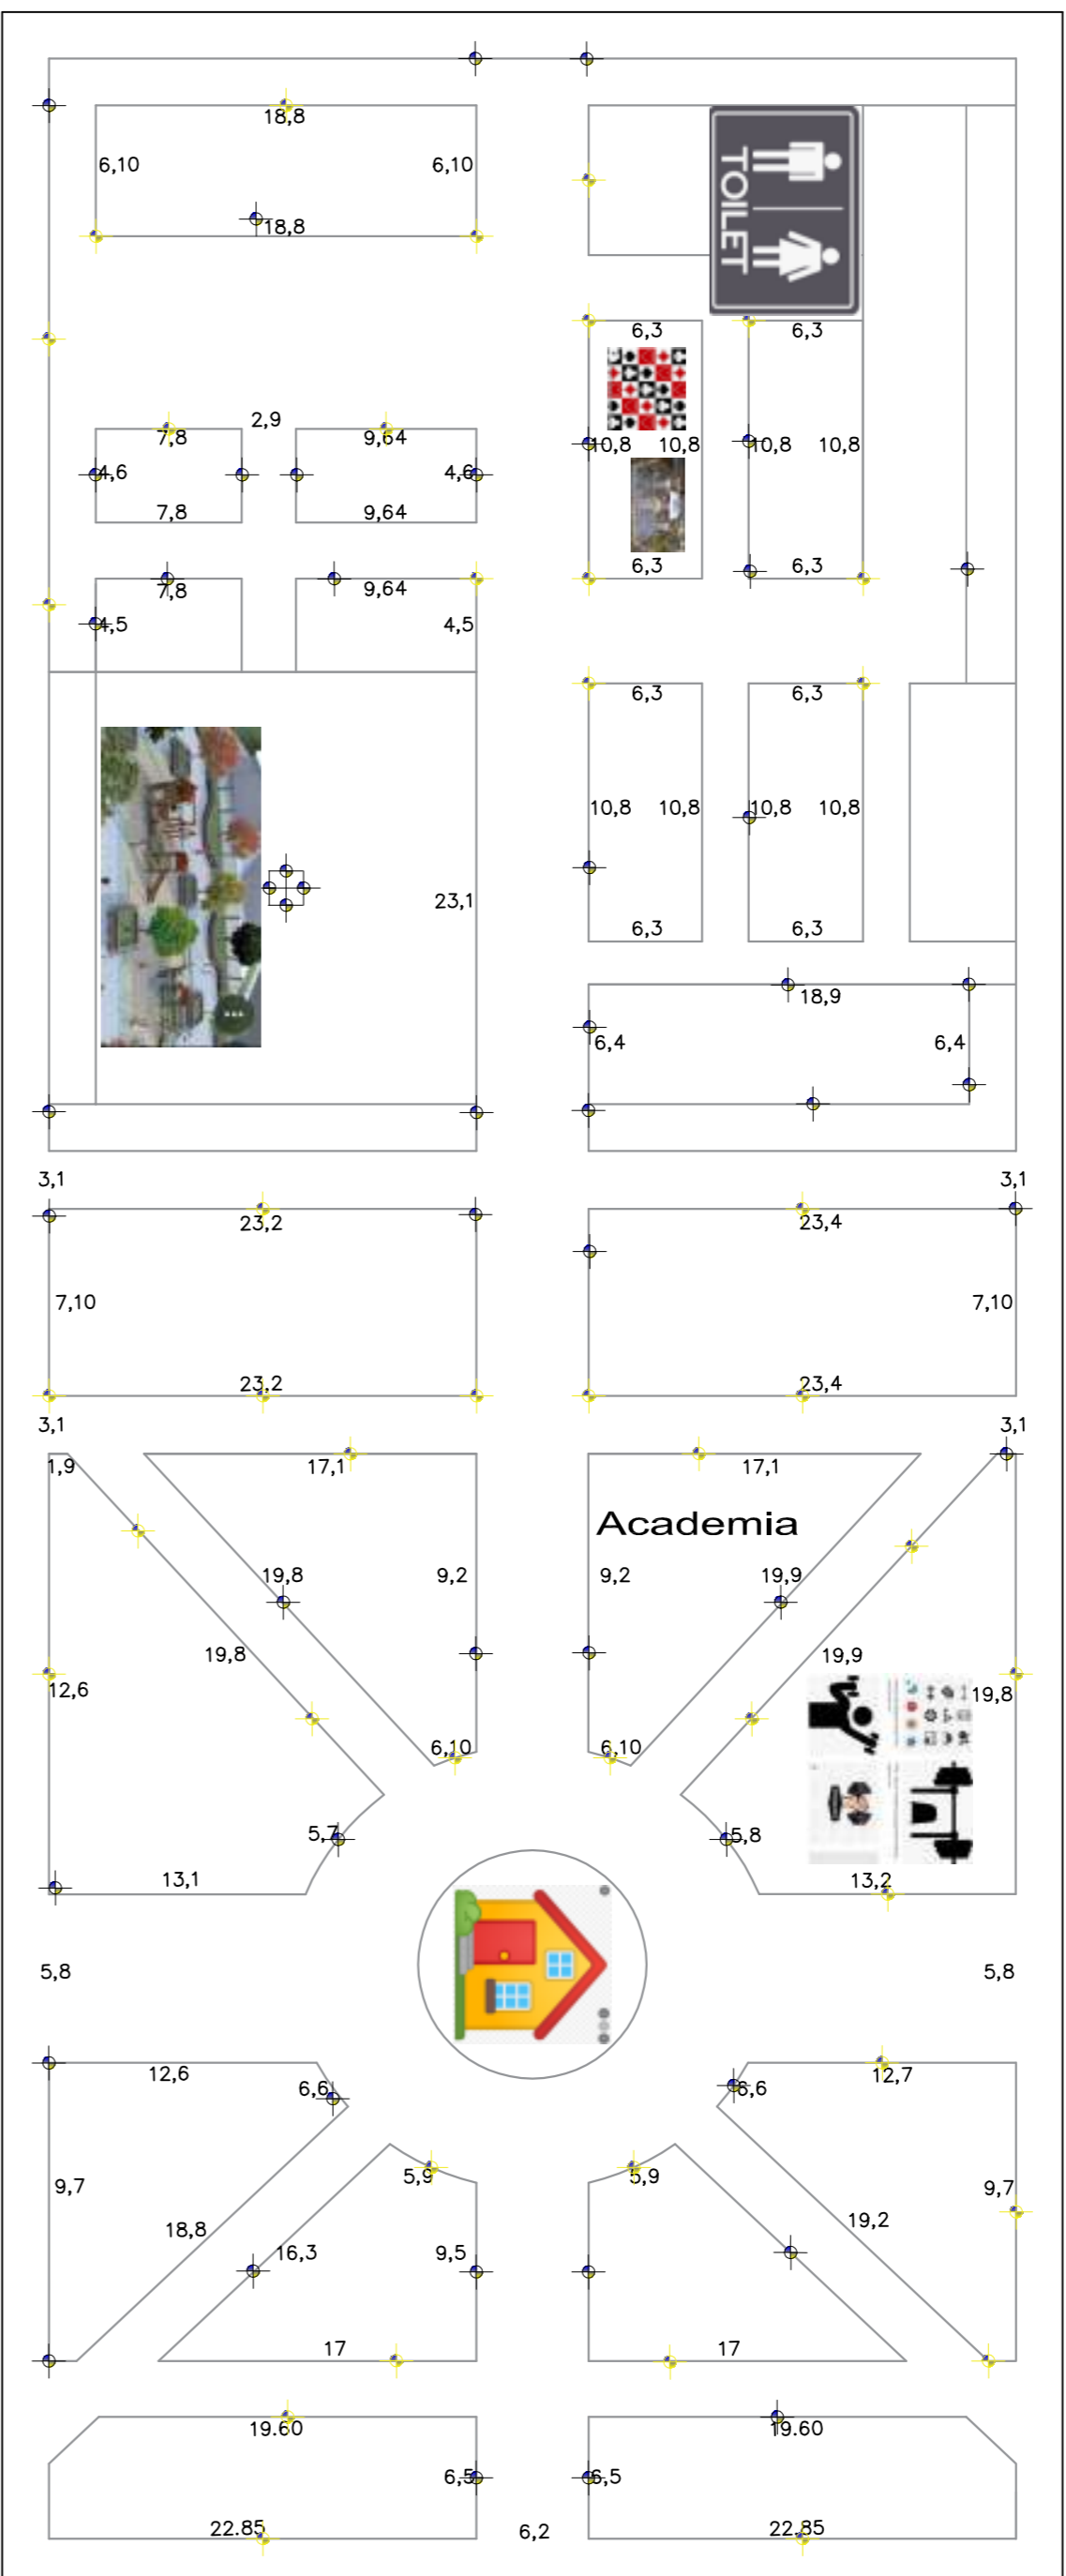

RUA PEDRO ROSO

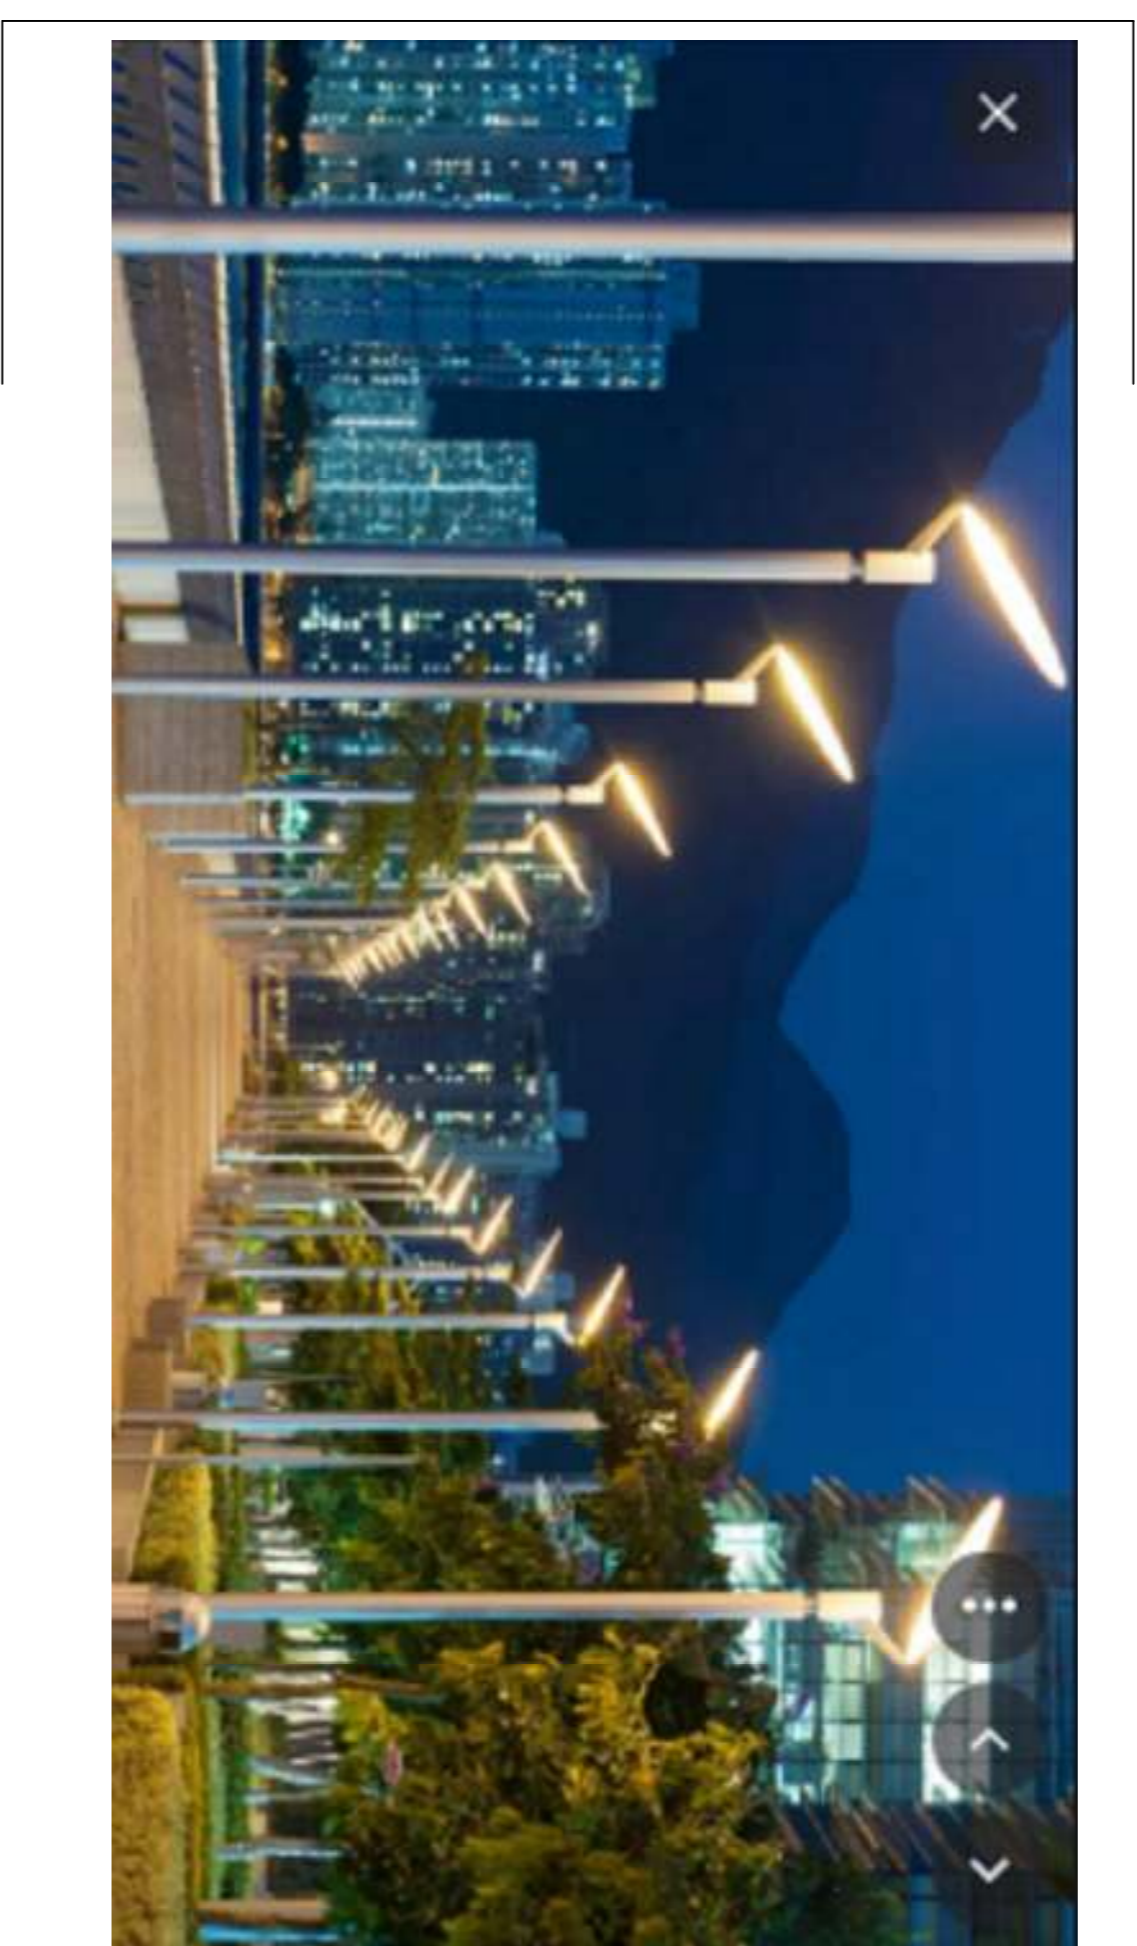

RUA PE. MANOEL GOMES GONZALES

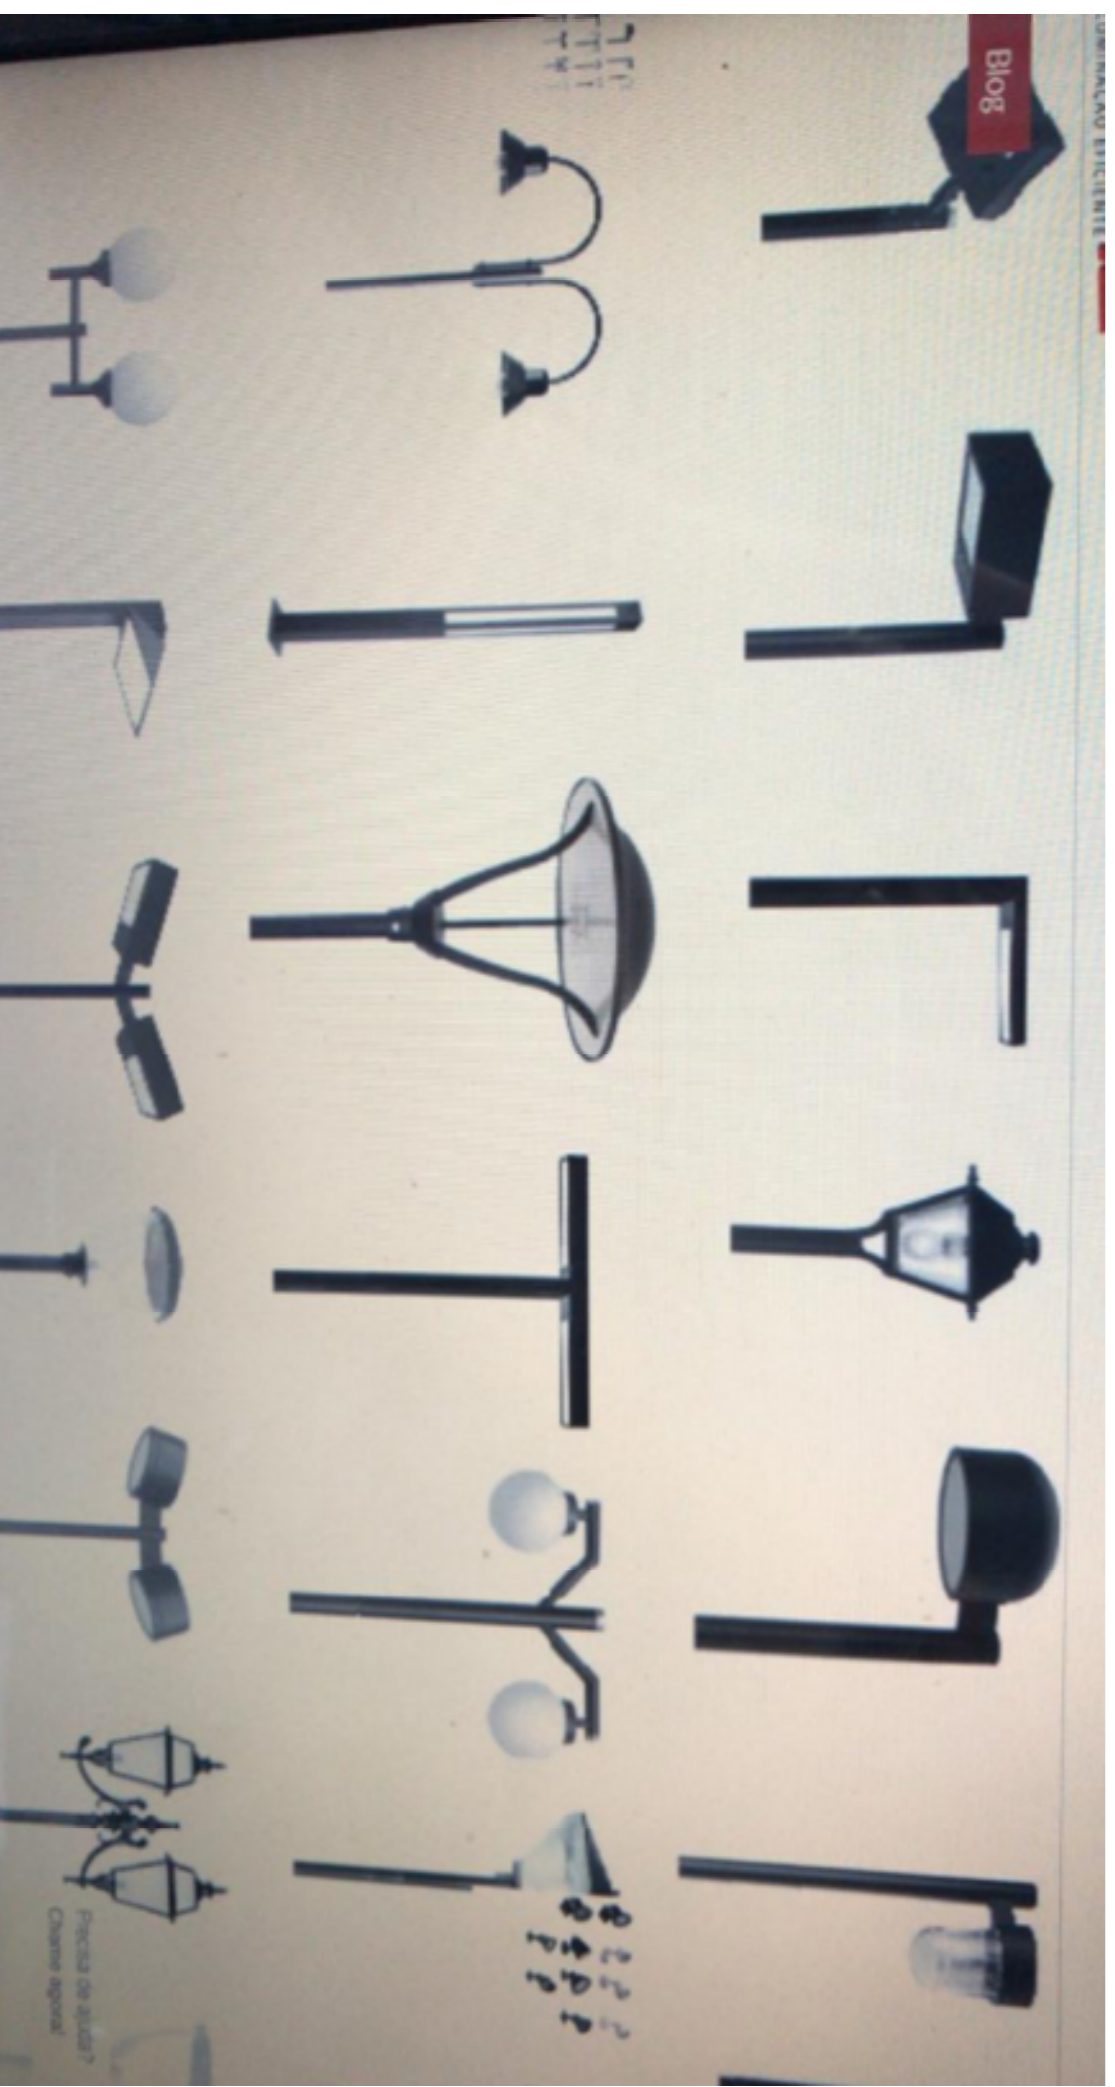

Obra: REDE DE ILUMINAÇÃO TIPO LED DECORATIVA

Projeto: PROJETO ILUMINAÇÃO PÚBLICA

Proprietário: PREFEITURA MUNICIPAL DE NONOAI

Responsável Técnico: ENR. LIZIANA DANIELI

Empreiteira: PREFEITURA MUNICIPAL DE NONOAI

Endereço: Rua Pedro Roso, 1300 - Nonoai, RS

Data: 14/12/2023

Projeto: 01