

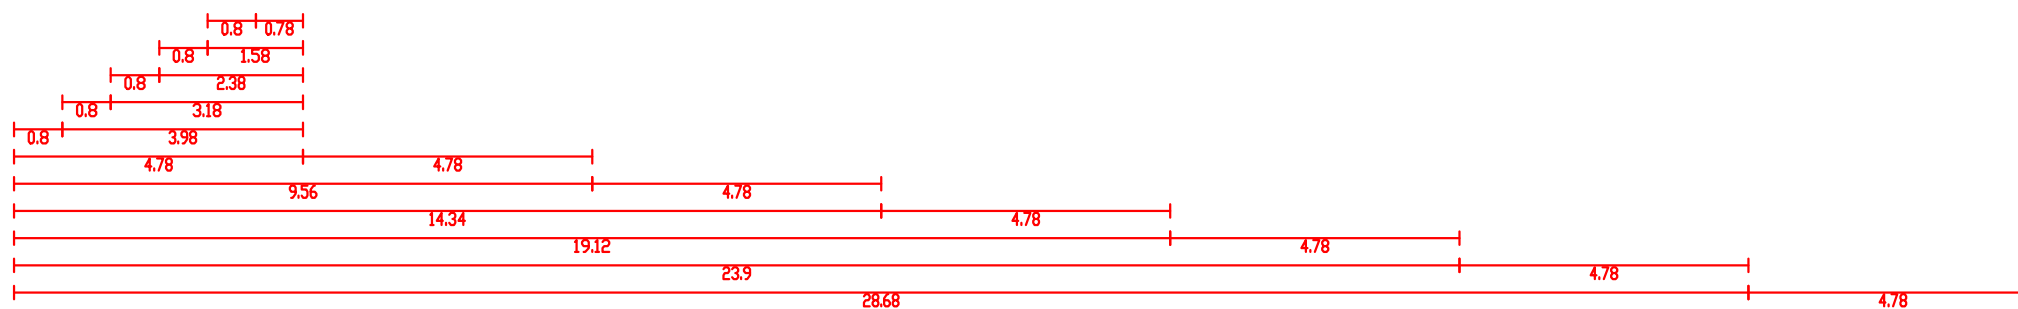


2D: VISTA LATERAL TRELIÇA

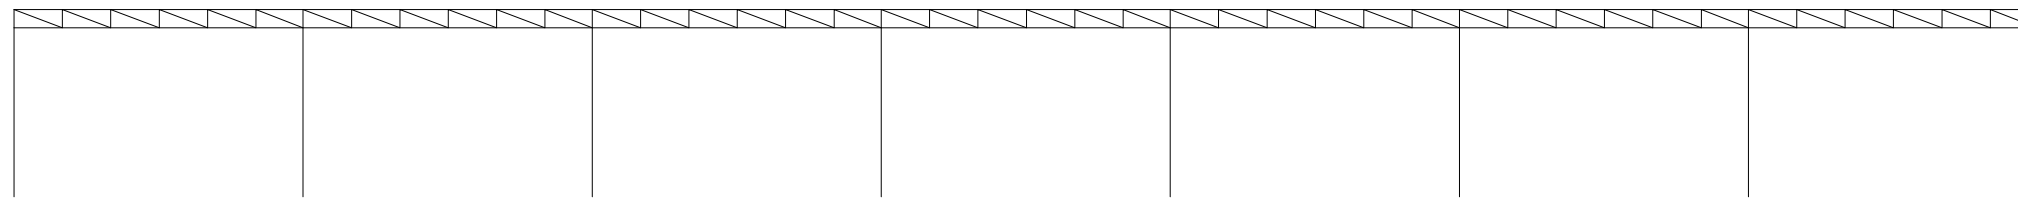

3D

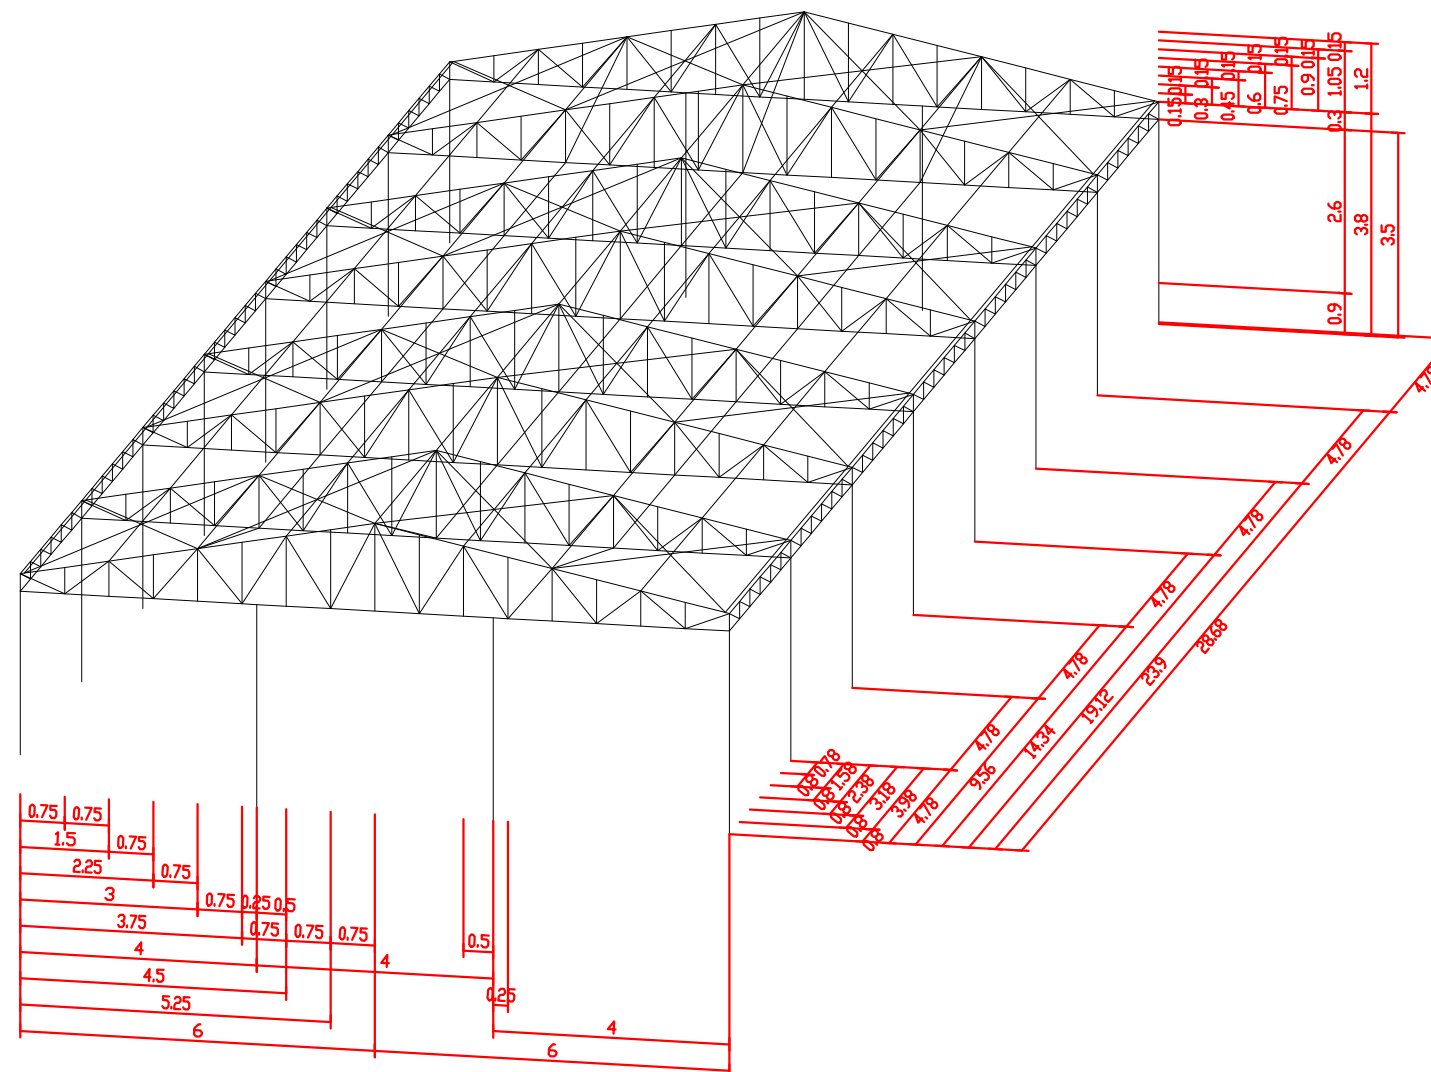

ESCOLA JAIR DE MOURA CALIXTO
 Norma de aço laminado: ABNT NBR 8800:2008
 Norma de aço dobrado: ABNT NBR 14762: 2010
 Aço laminado: A-570 280MPa
 Aço dobrado: A-36

PROJETO: CRISTINA DALBOSCO GUAREZI
 ENGENHEIRA CIVIL CREA/RS 097.707-D

PROJETO: ESCOLA JAIR DE MOURA CALIXTO

LOCAL: TRAVESSA MIGUEL DE PAULA
 PEREIRA, NONDAI/RS.

ASSUNTO: 3D; VISTA LATERAL

TIPO DE PROJETO: ESTRUTURAL

DATA: MARÇO/2022

ESCALA: S/ESC

NÚMERO: 01.04