


VISTA EM PLANTA TRECHOS  
Esc. 1:400


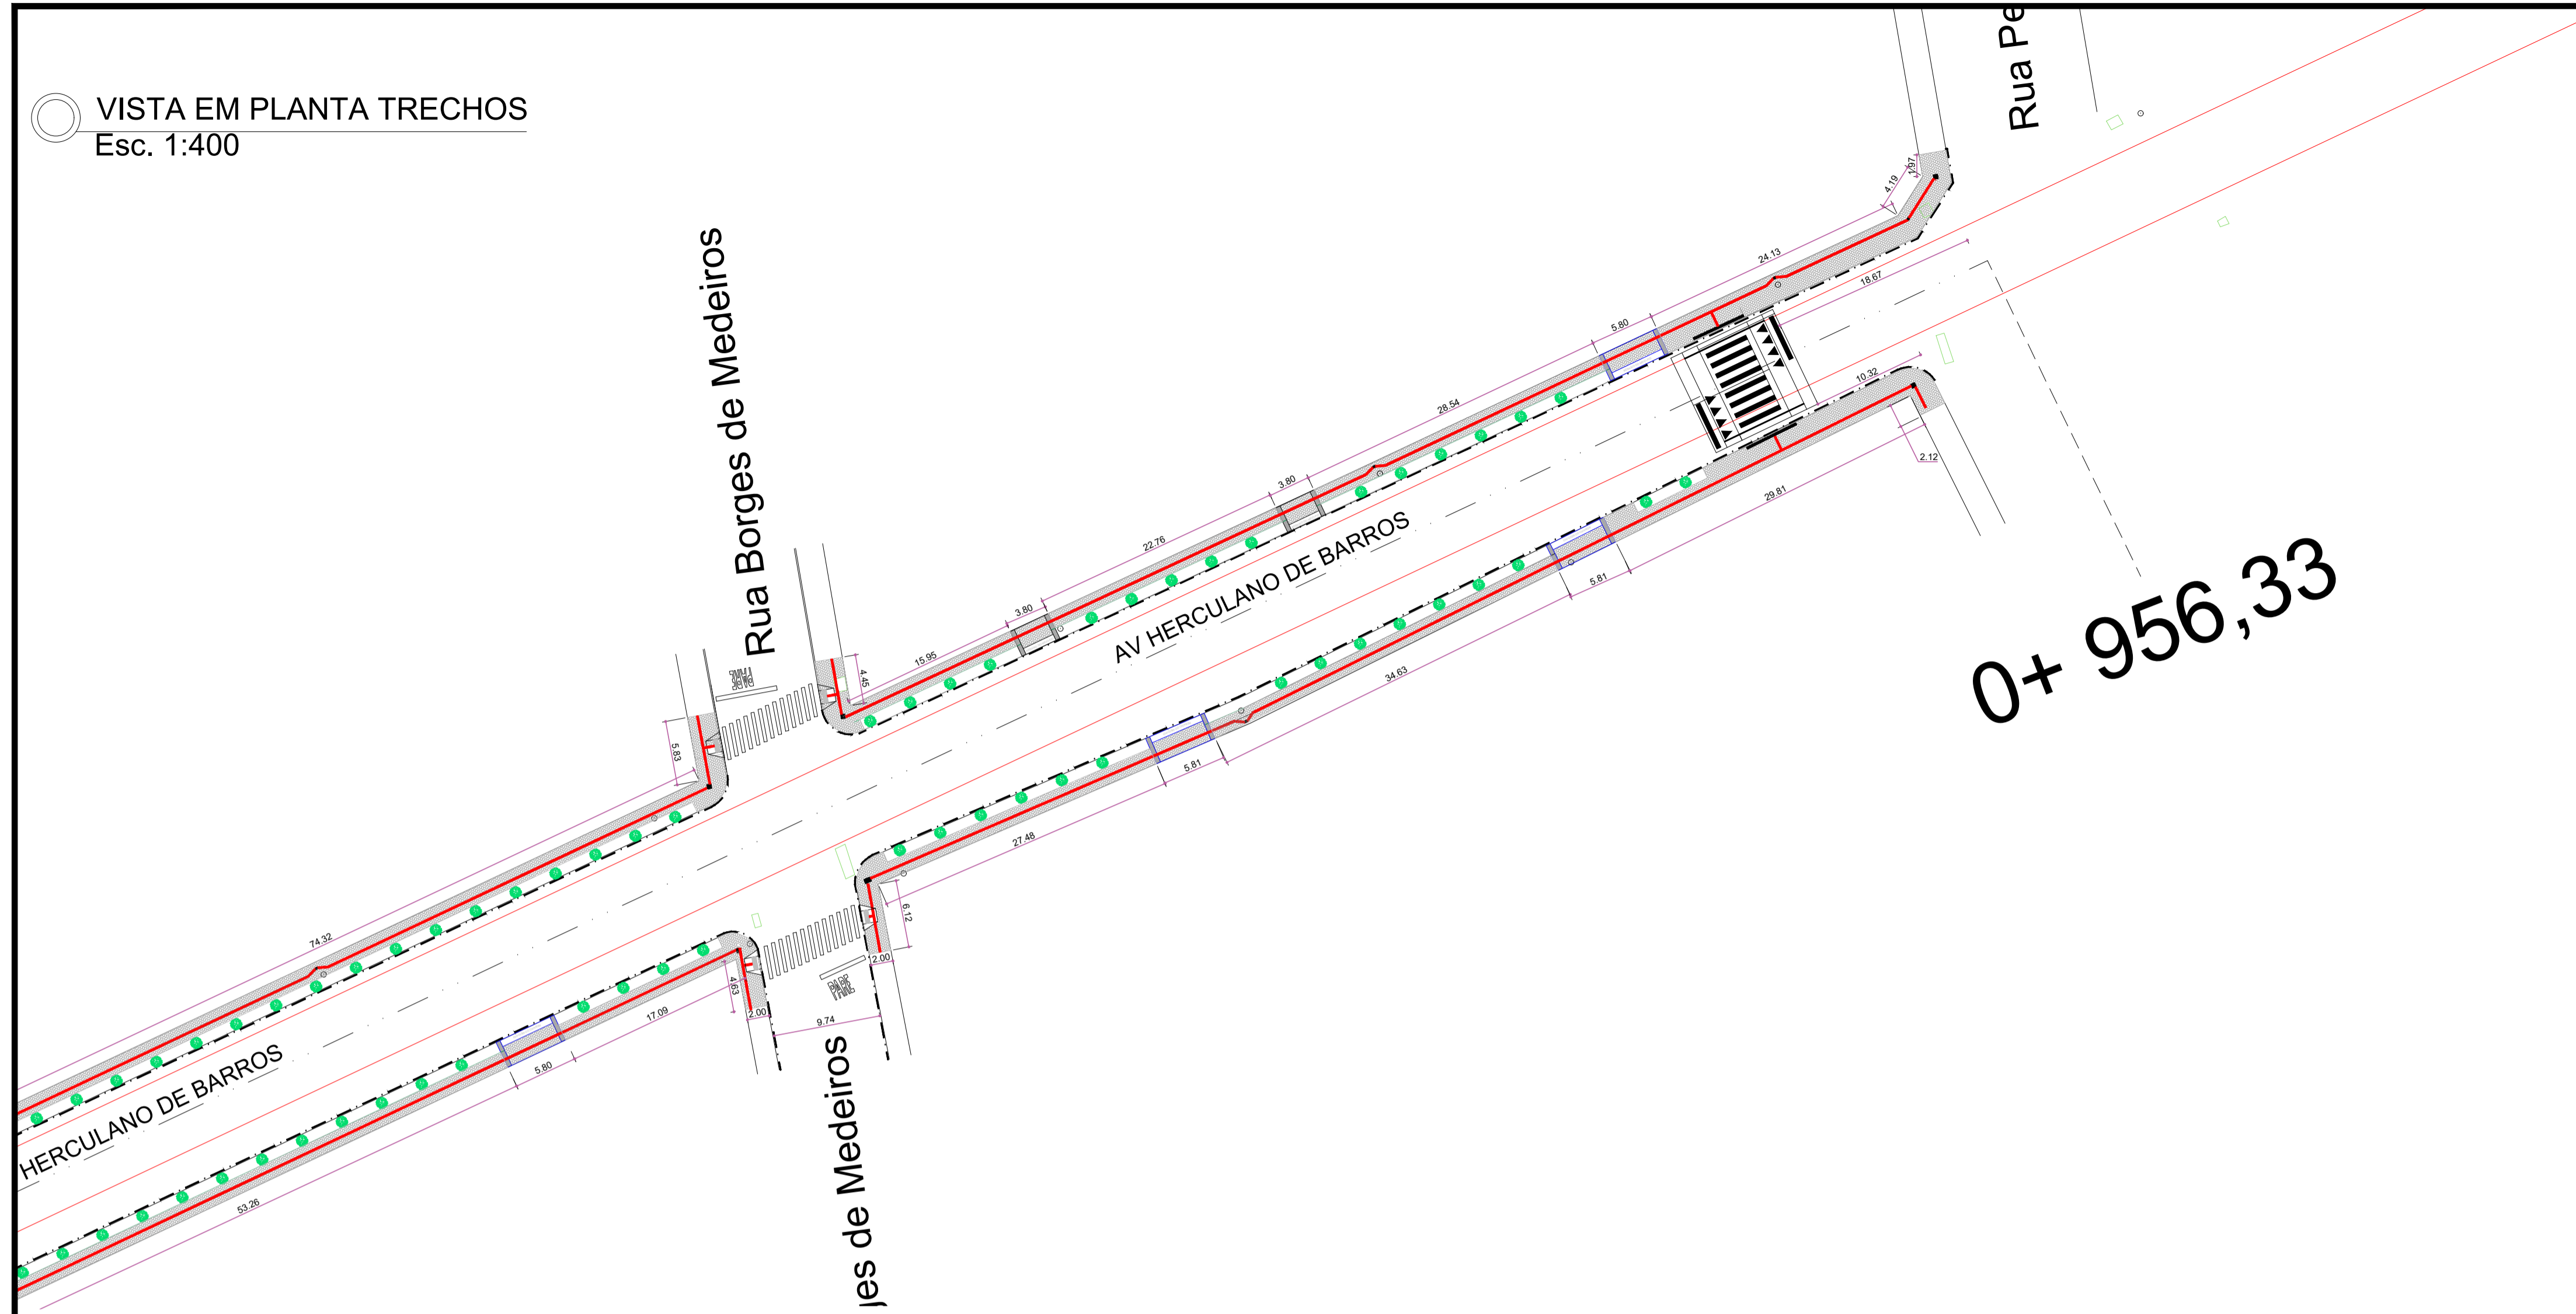


0+ 956,33

LEGENDA

- POSTES DE ENERGIA
- ENTRADAS GARAGENS
- ACESSO CADEIRANTES
- PISO TÁTIL DIRECIONAL
- PISO TÁTIL ALERTA
- PISO DE BLOCOS DE CONCRETO INTERTRAVADO PAVERS e=6 cm
- Rebaixamento de calçada acesso caiderantes
- Faixa elevada

VISTA EM PLANTA CONTINUAÇÃO TRECHOS  
Esc. 1:400

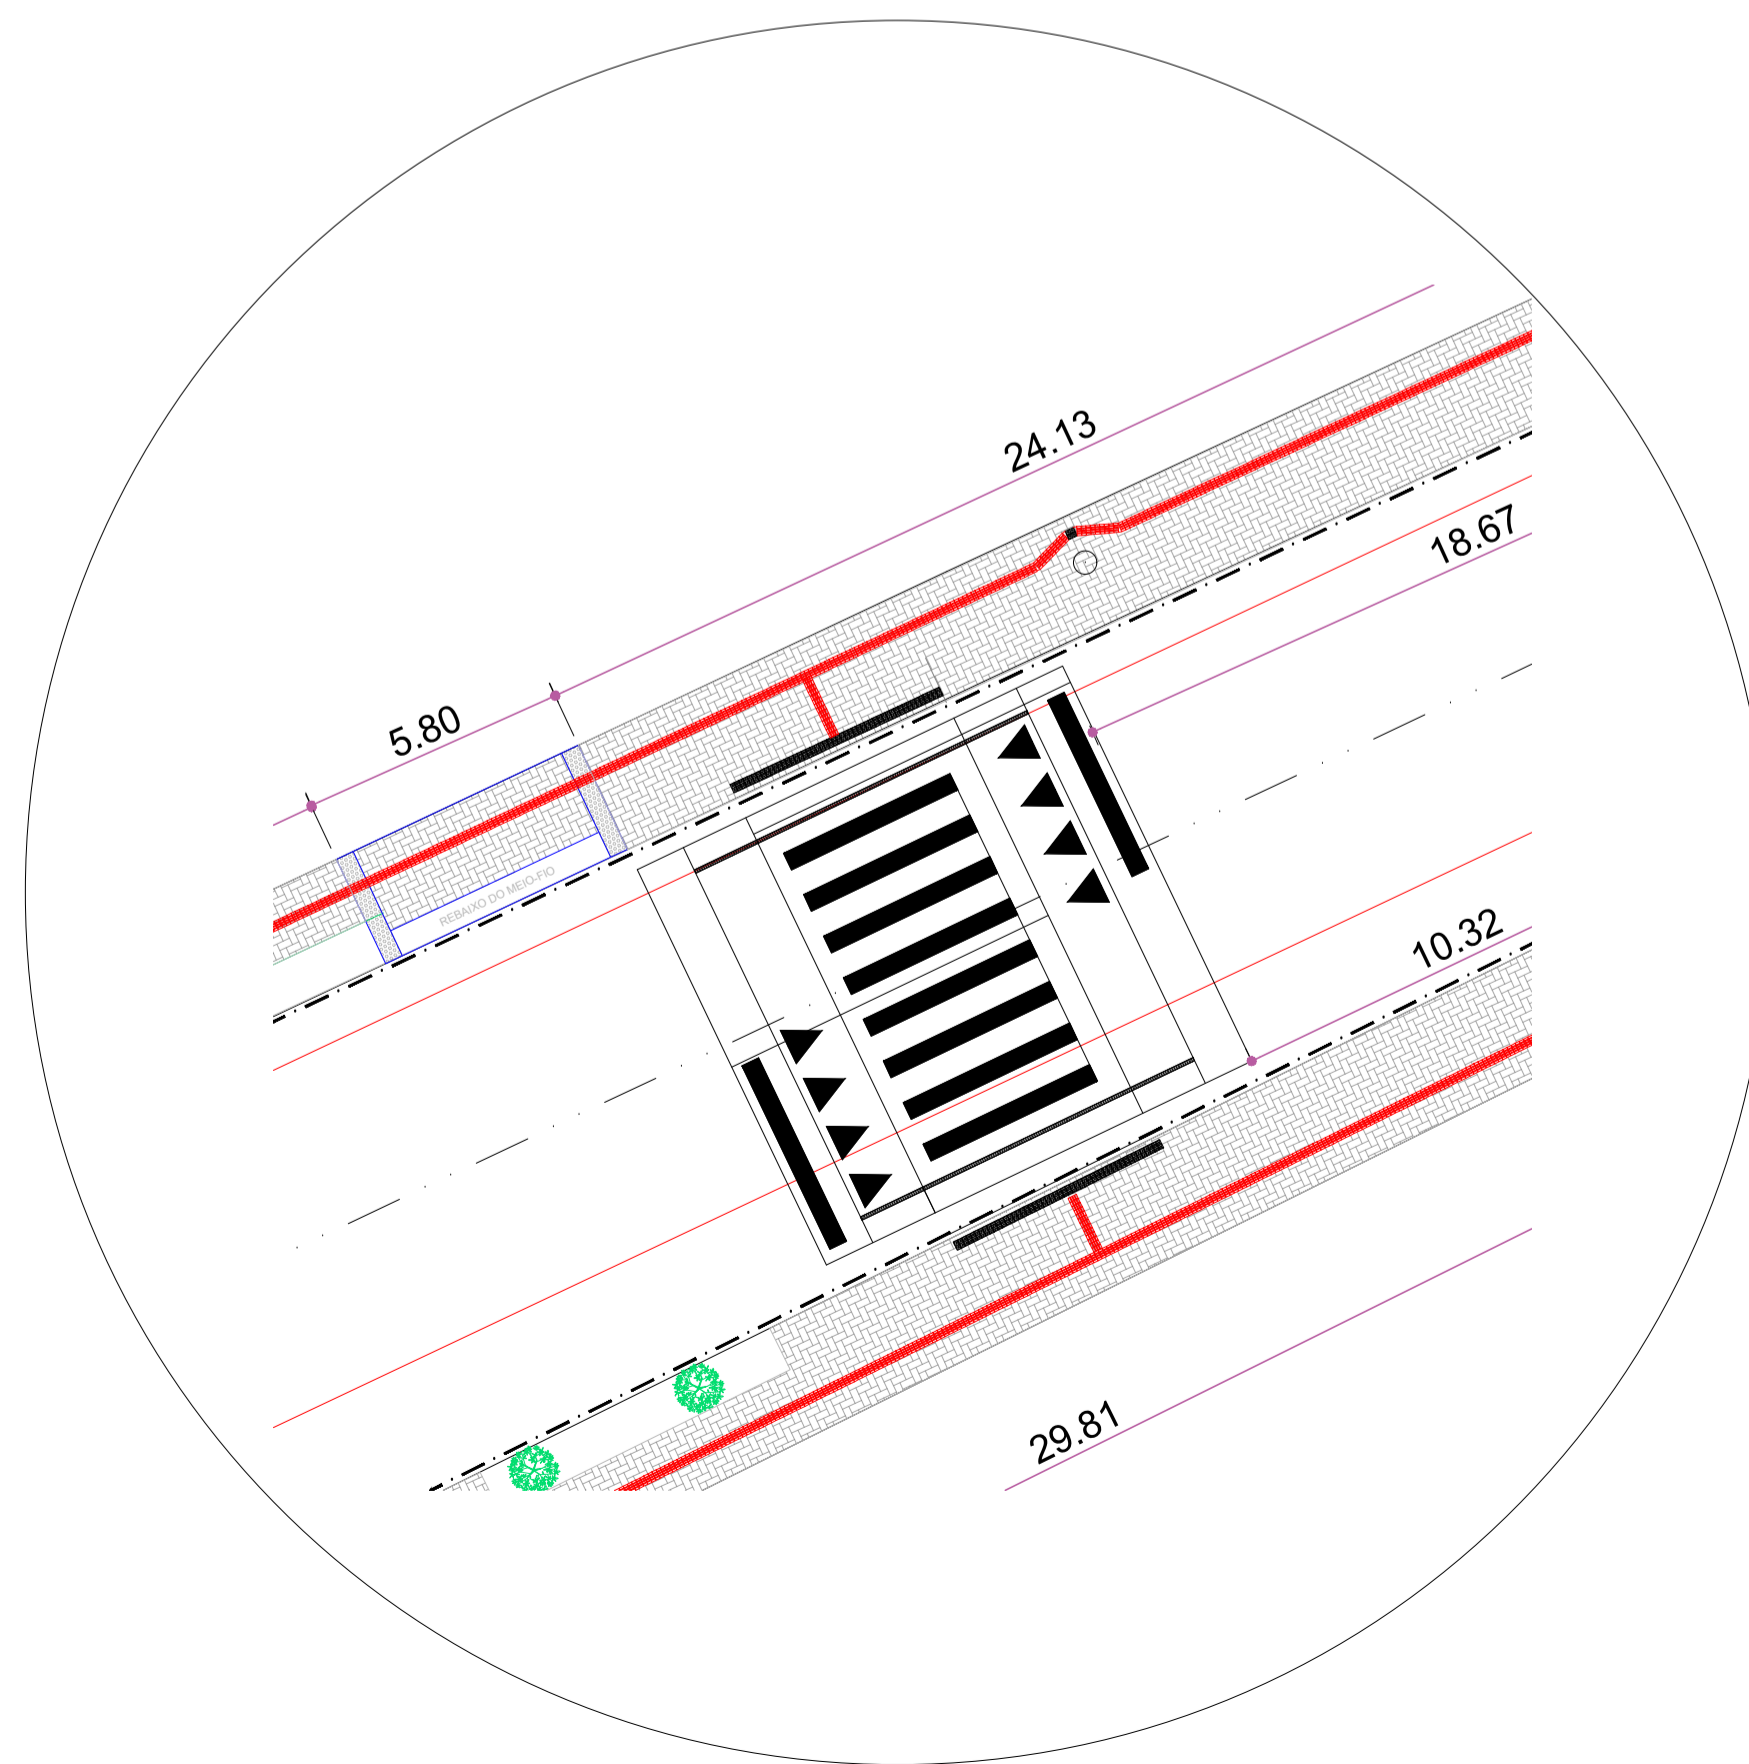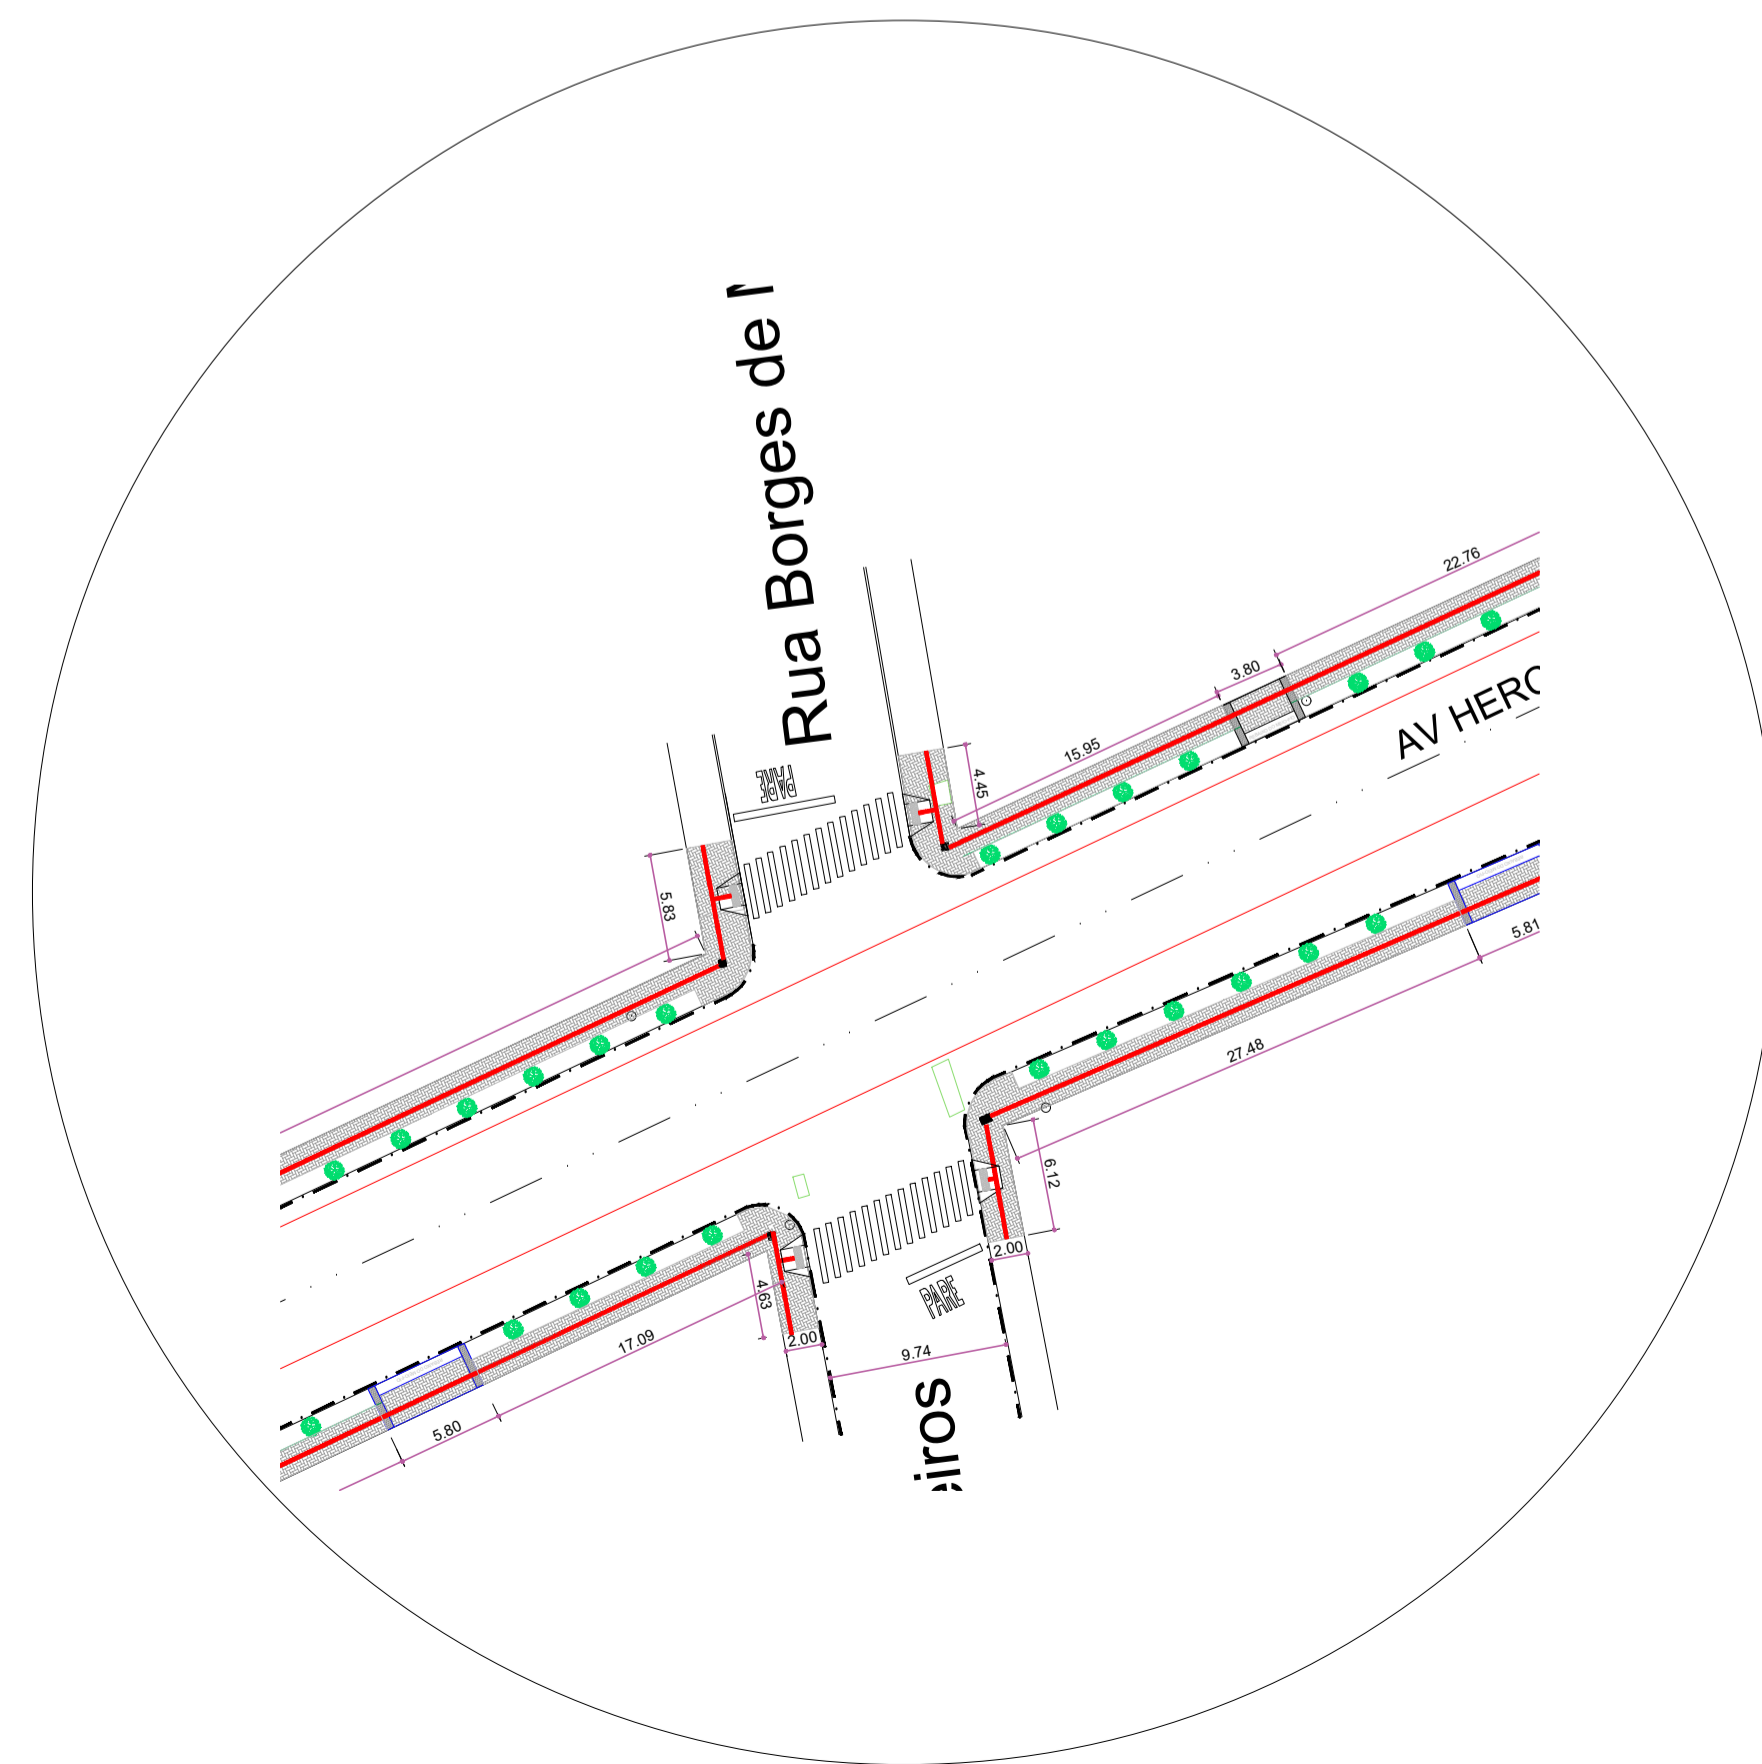

PROJETO DE INFRAESTRUTURA VIÁRIA

APROVAÇÃO:

PROJETO: PASSEIO PÚBLICO COM PAVERS INTERTRAVADOS NA AV.HERCULANO DE BARROS

NATUREZA:  
PAVERS INTERTRAVADOS

PROPRIETÁRIO:  
PREFEITURA DE NONOAI - RS

AUTORIA:  
LUIZ H. BERTOLLO    DIEGO VITALI    THALIA VIAL  
ENG. CIVIL            ENG. CIVIL            ARQ. E URB.  
CREA: SC 0955522-1    CREA: SC 152195-6    CAU: SC A184392-3

LOCALIZAÇÃO DA OBRA:  
AV. HERCULANO DE BARROS - CENTRO  
NONOAI - RS

CONTEÚDO DA PRANCHA:  
- DETALHAMENTO DOS TRECHOS DA RUA COM PASSEIO PÚBLICO NOVO

RESPONSÁVEL:  
 PROJETO  
 EXECUÇÃO

ÁREA:  
INDICADA

DATA:  
SETEMBRO/2022

ESCALA:  
INDICADA

DESENHO:  
Fernando Cuenca  
Eduarda F. Cenci

LHE ENGENHARIA  
Rua José Bonifácio, 355 - Centro - Erval Grande - RS  
Fone: (54) 337510-38 / (54) 991156243 / (54) 999422898  
Email: lhb@unochapeco.edu.br/ diego-vitali@hotmail.com

PRANCHA:  
07/14

