
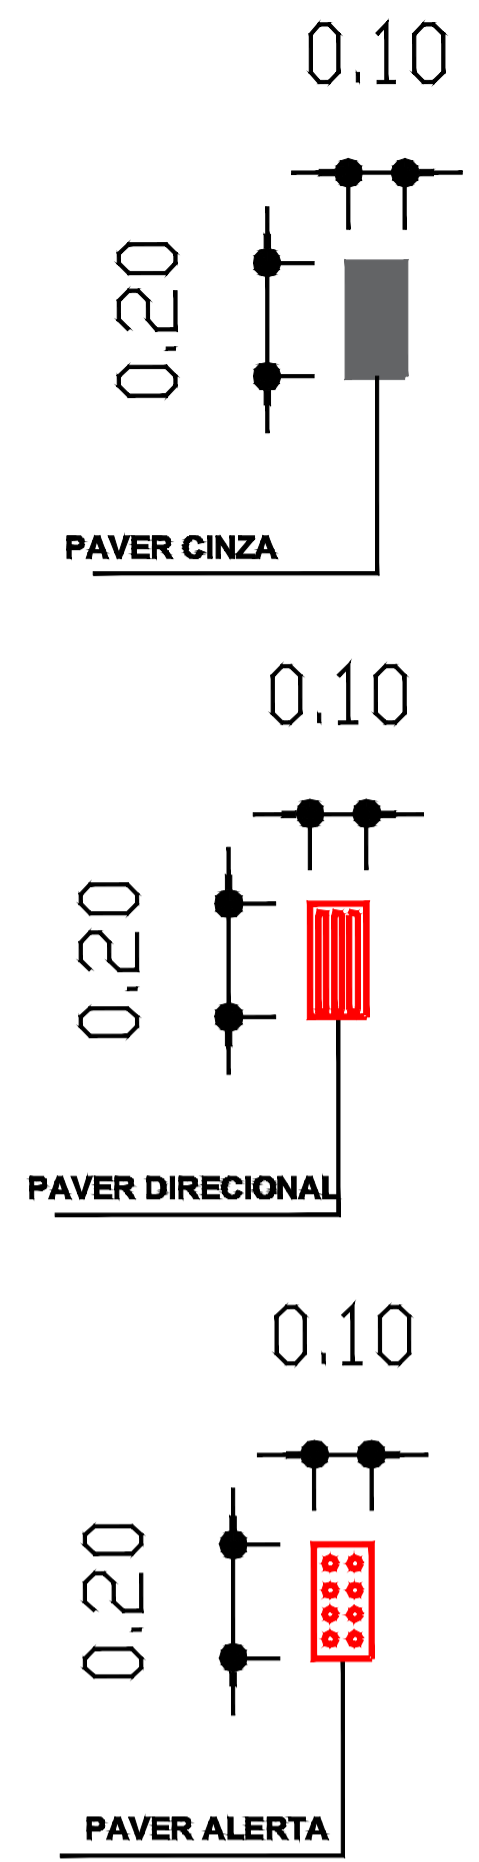


TRECHO: A9, A10 e B5, B6
Esc. 1:1000


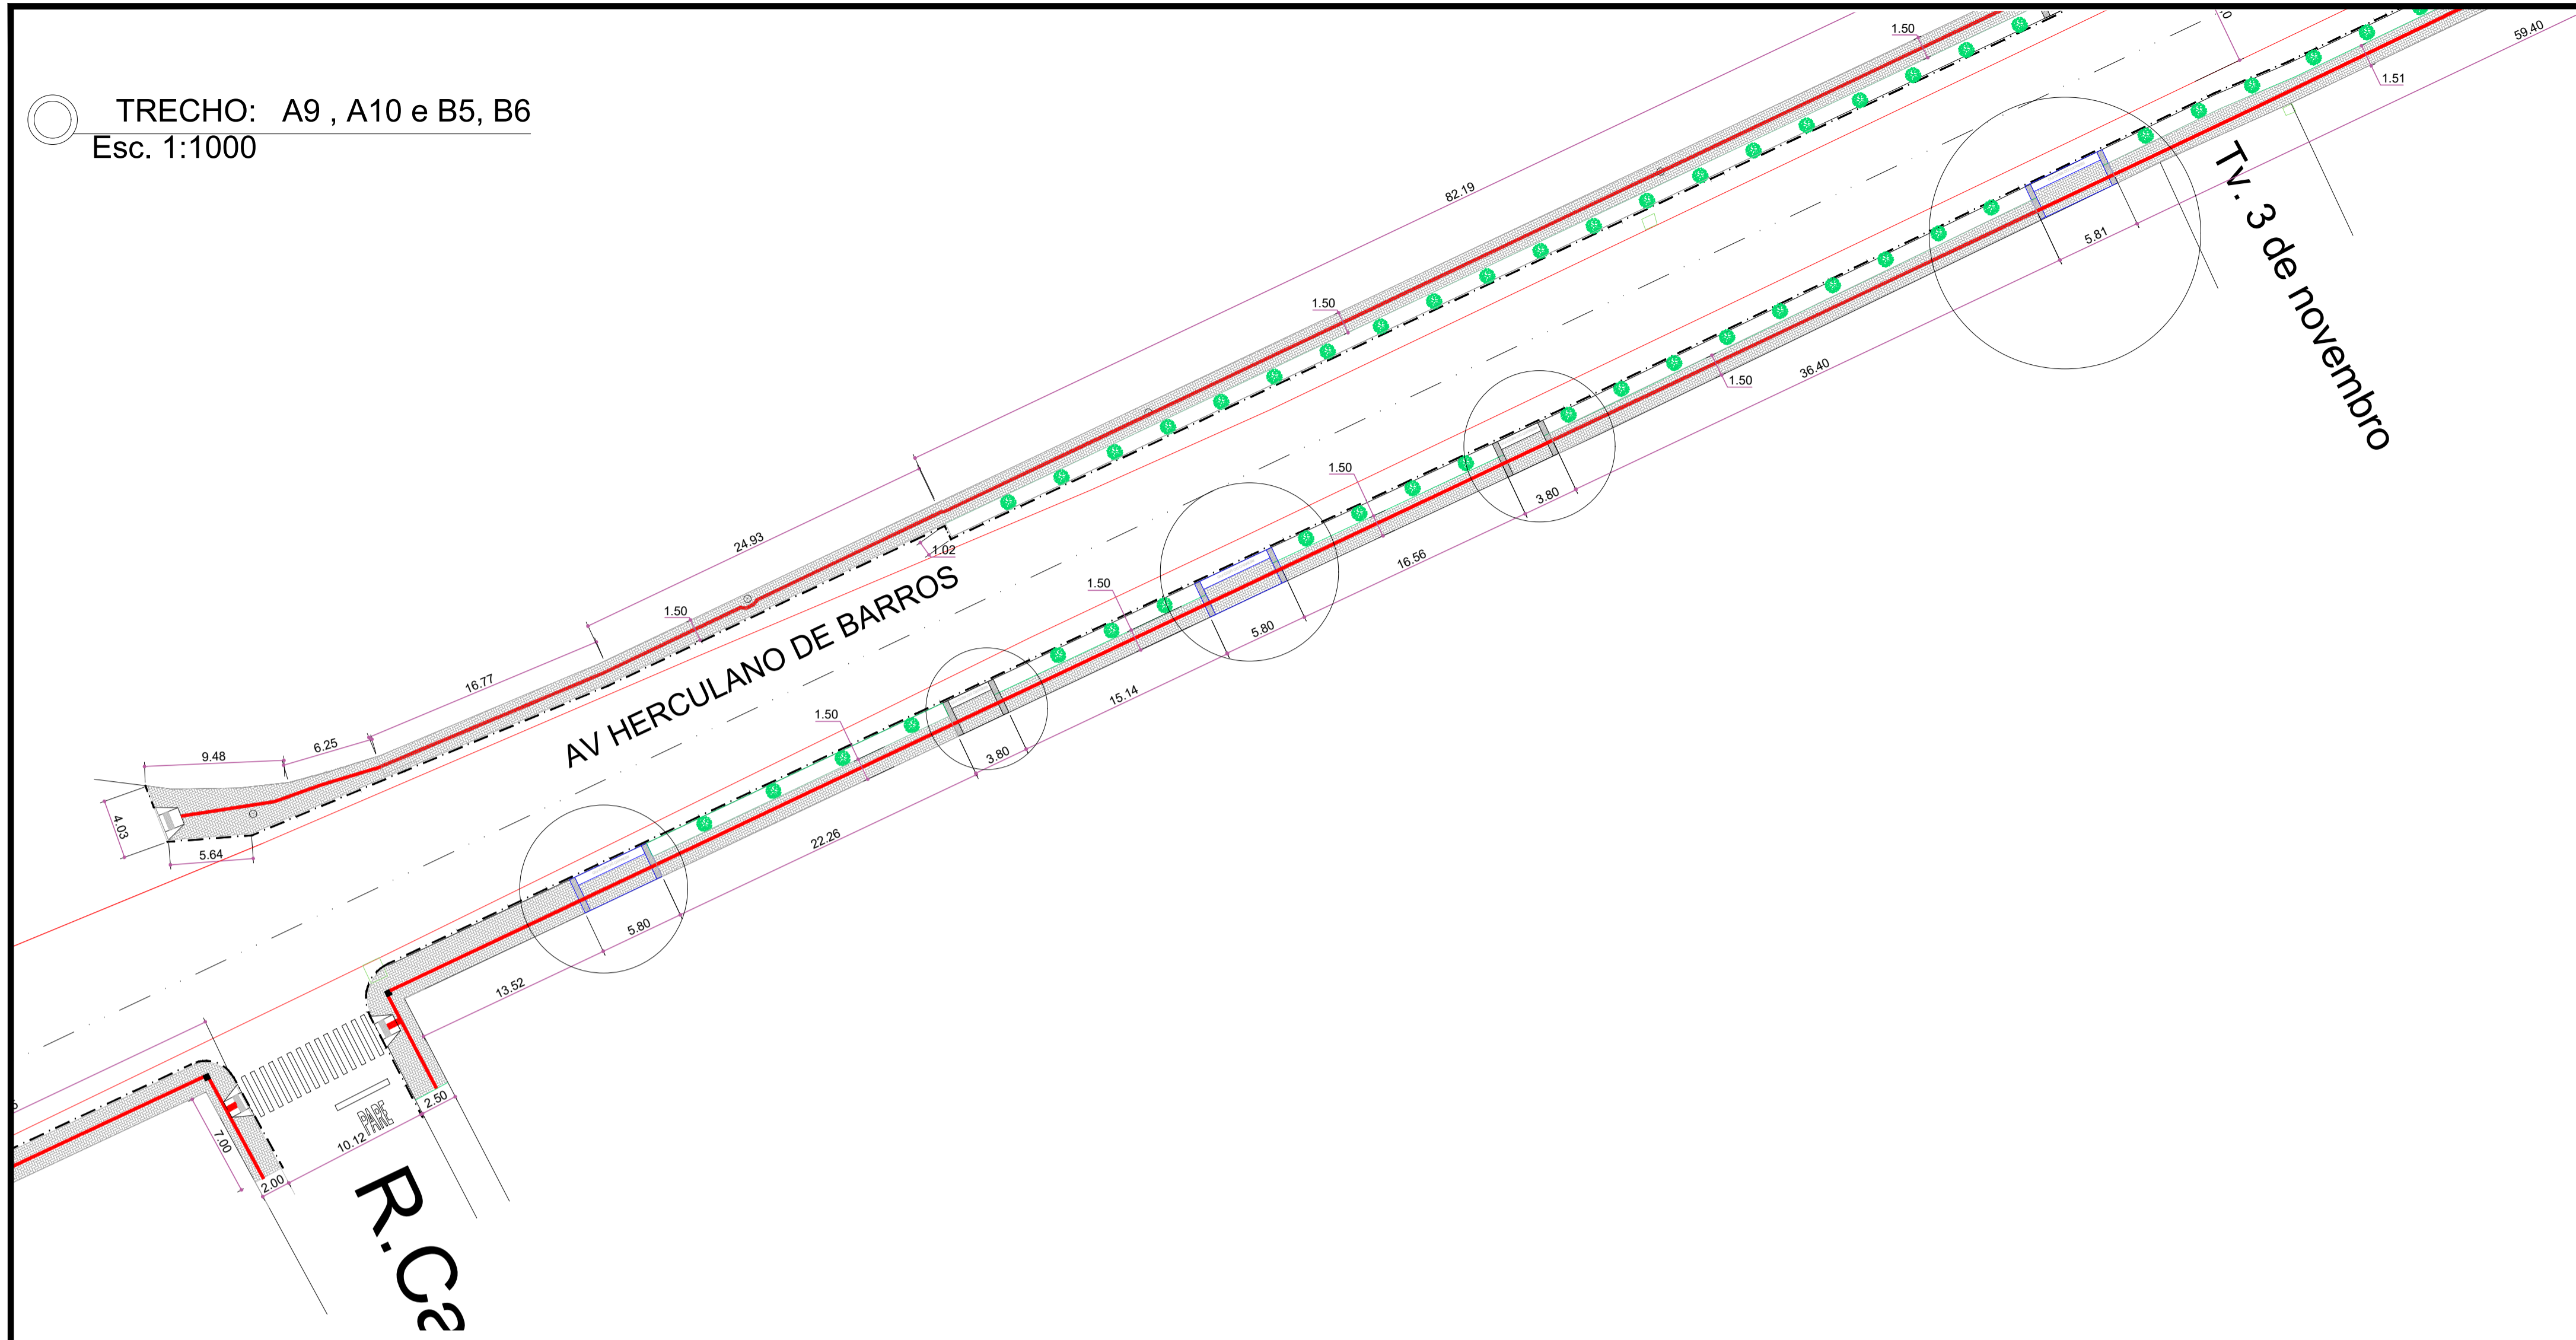


DETALHE PAVER


PROJETO DE INFRAESTRUTURA VIÁRIA

APROVAÇÃO:

DETALHAMENTOS ENTRADA DE VEÍCULOS
Escala Visual

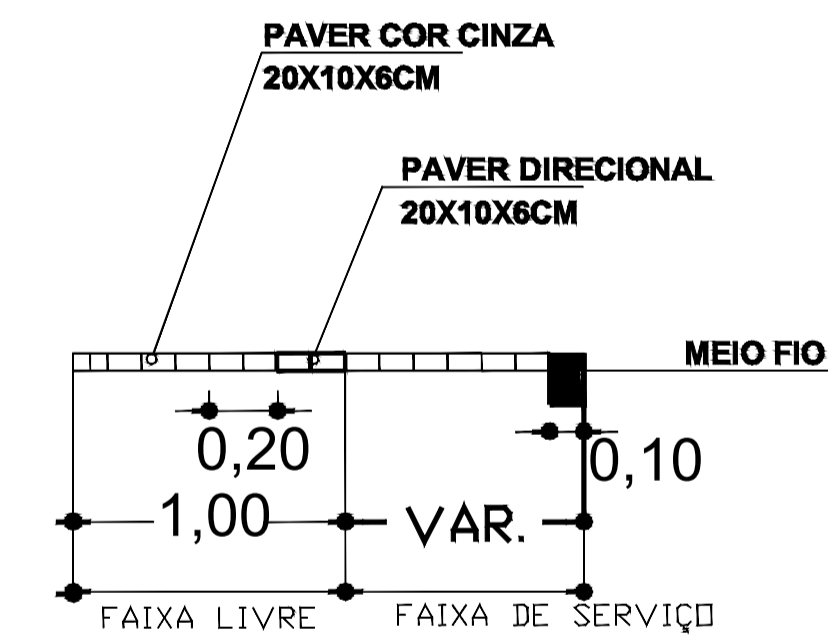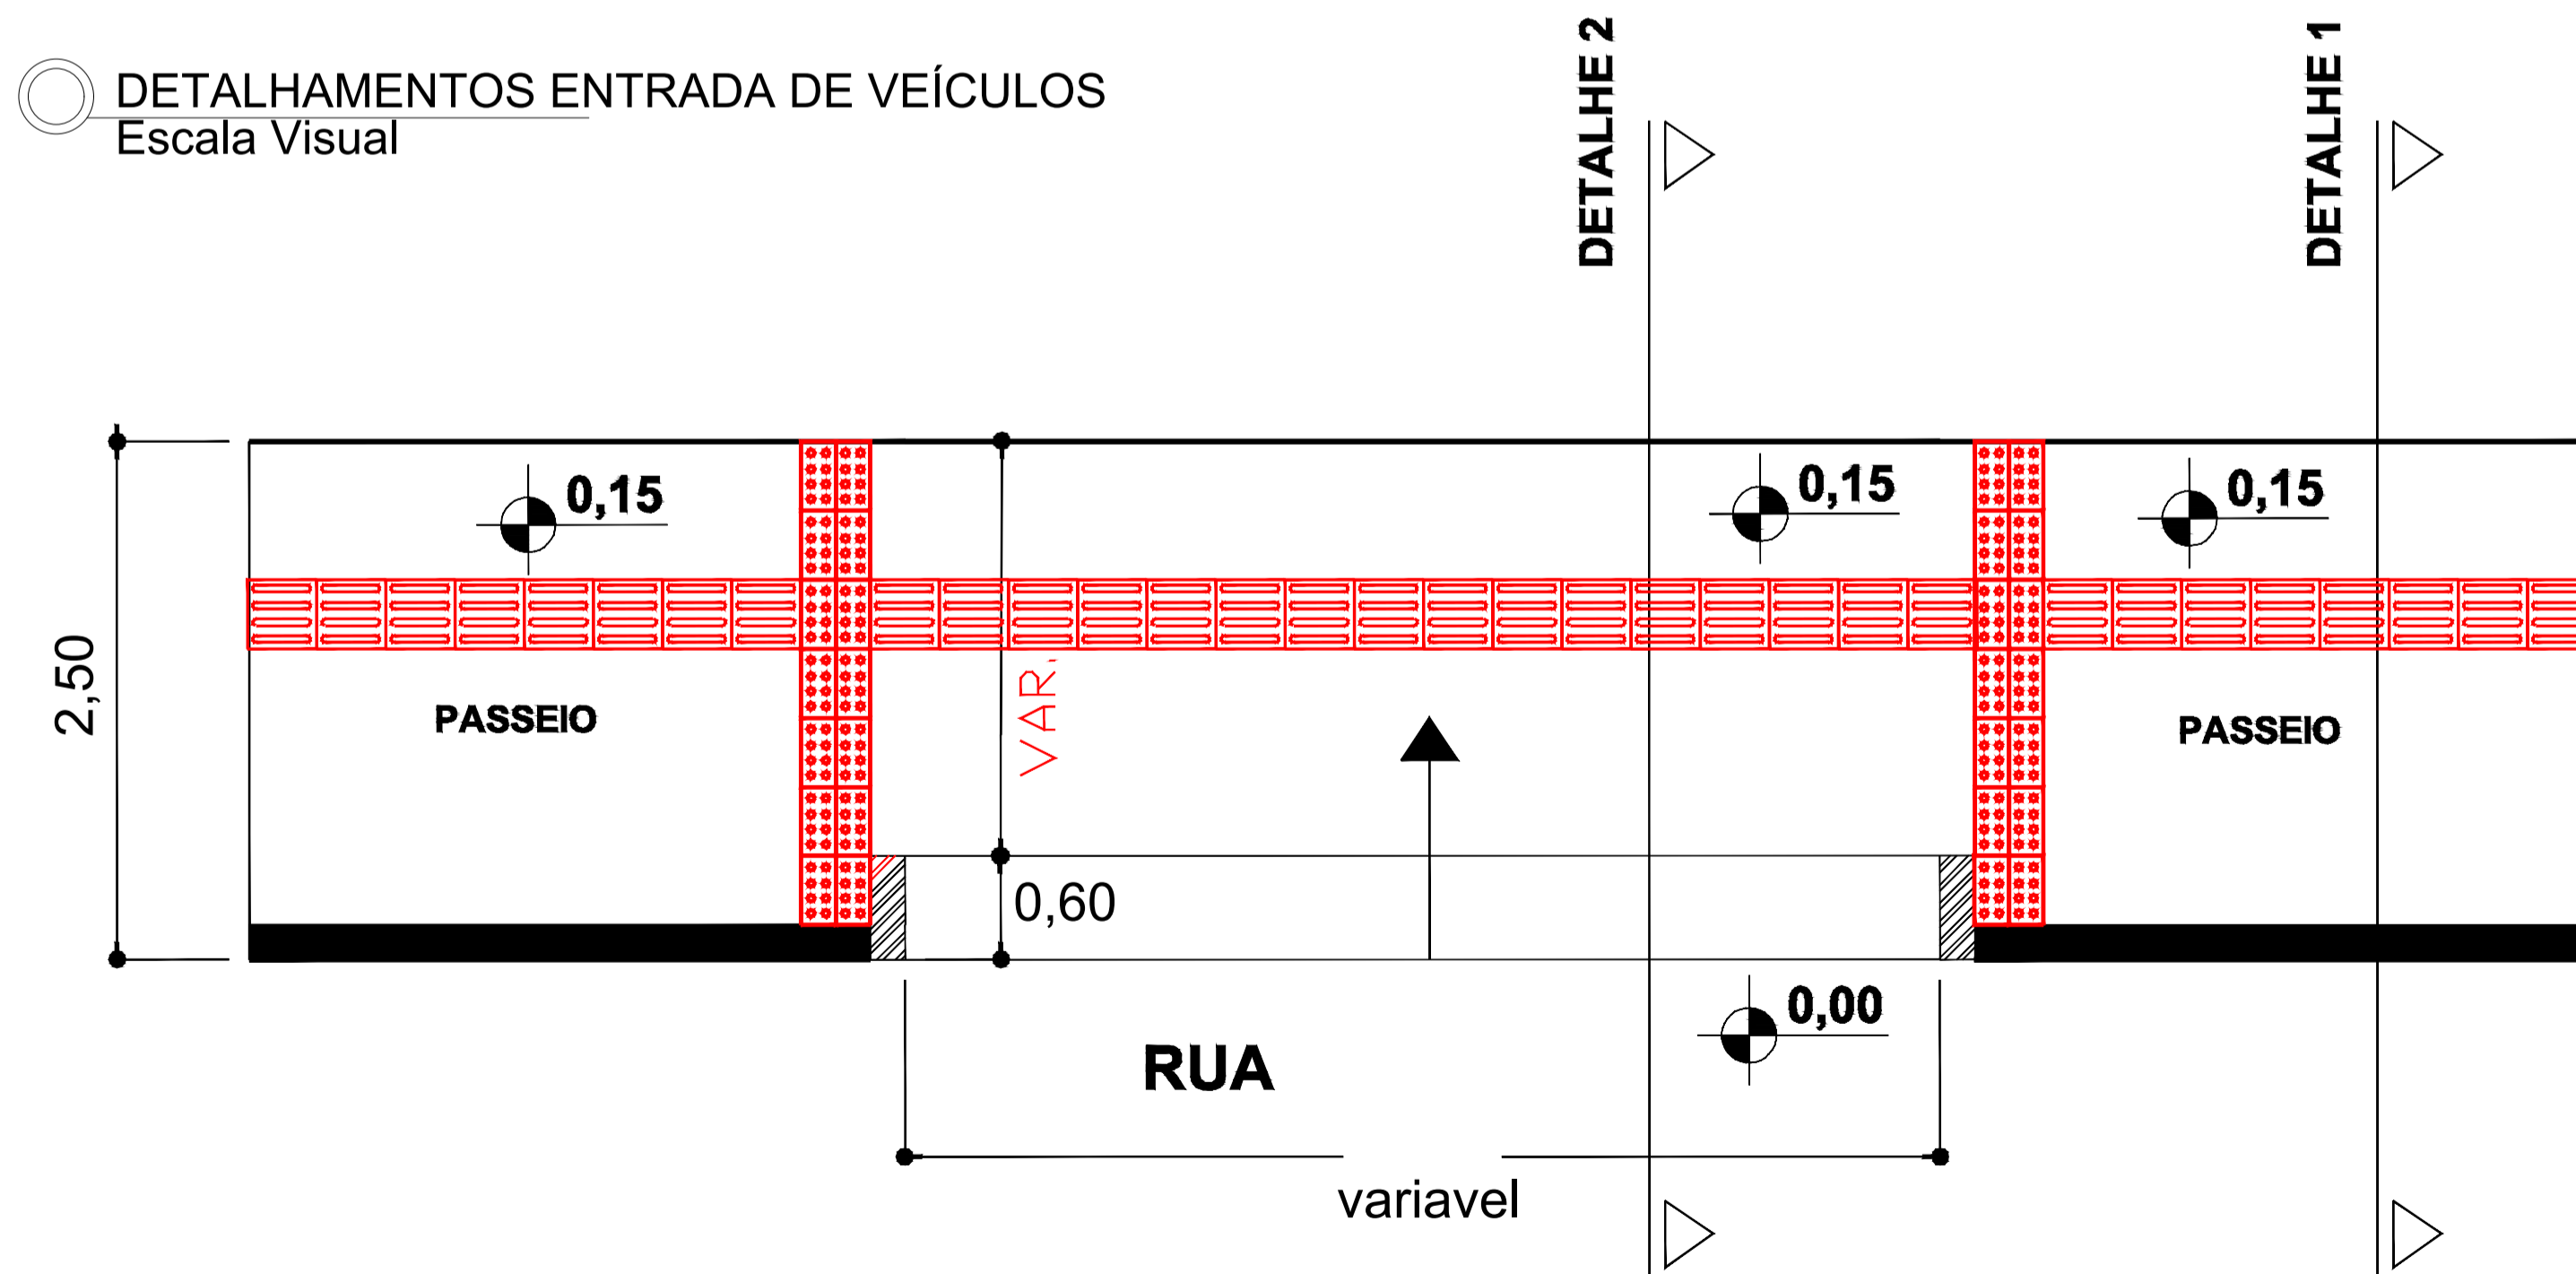

DETALHE 1

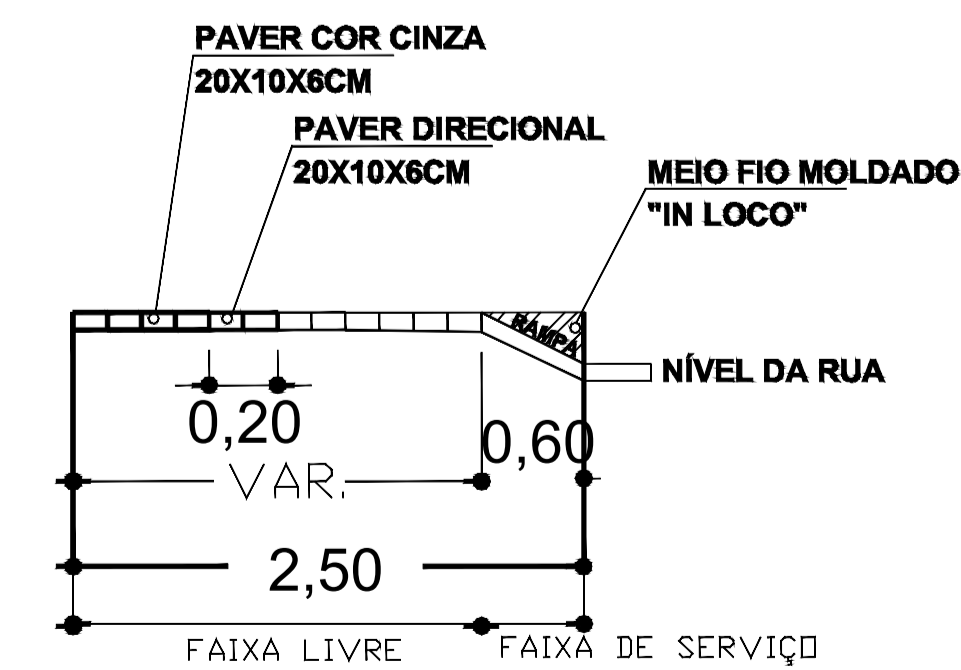

DETALHE 2

PROJETO: PASSEIO PÚBLICO COM PAVERS INTERTRAVADOS NA AV.HERCULANO DE BARROS

NATUREZA:
PAVERS INTERTRAVADOS

PROPRIETÁRIO:
PREFEITURA DE NONOAI - RS

AUTORIA:
LUIZ H. BERTOLLO ENG. CIVIL CREA: SC 0955522-1
DIEGO VITALI ENG. CIVIL CREA: SC 152195-6
THALIA VIAL ARQ. E URB. CAU: SC A184392-3

LOCALIZAÇÃO DA OBRA:
AV. HERCULANO DE BARROS - CENTRO
NONOAI - RS

CONTEÚDO DA PRANCHA:
- DETALHE ENTRADAS DE VEÍCULOS
- DETALHE SEÇÃO TRANSVERSAL PAVER

RESPONSÁVEL:
 PROJETO
 EXECUÇÃO

ÁREA:
INDICADA

DATA:
SETEMBRO/2022

ESCALA:
INDICADA

DESENHO:
Fernando Cuenca
Eduarda F Cenci

LHE ENGENHARIA
Rua José Bonifácio, 355 - Centro - Erval Grande - RS
Fone: (54) 337510-38 / (54) 991156243 / (54) 999422898
Email: lhb@unochapeco.edu.br/ diego-vitali@hotmail.com

PRANCHA:
08/14

