






SITUAÇÃO

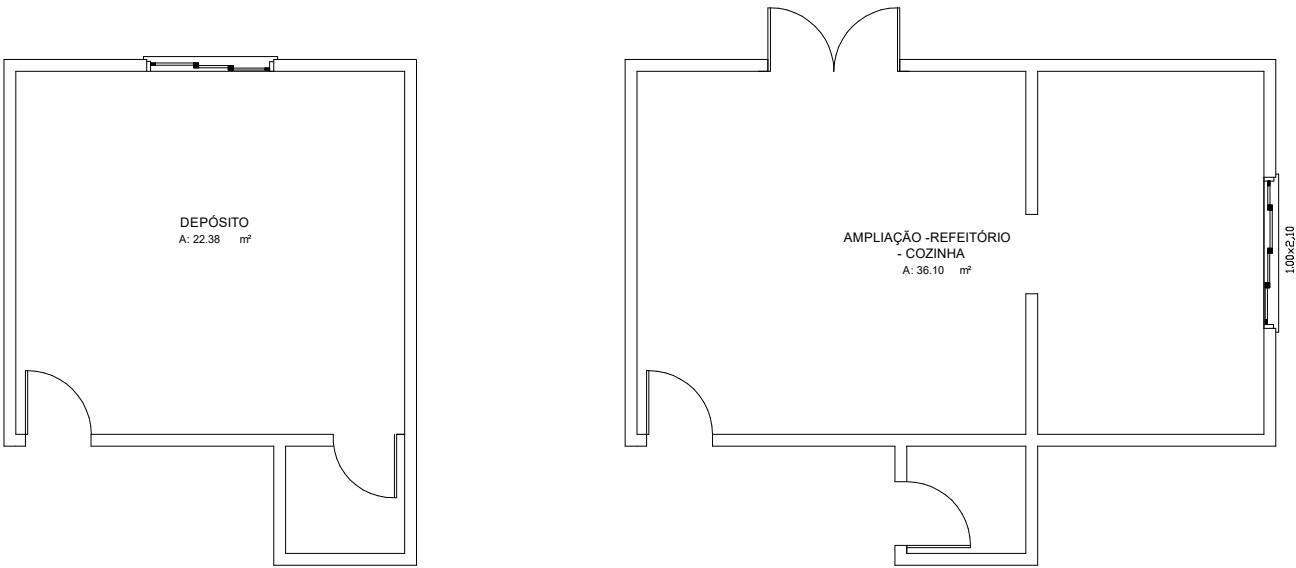


PLANTA DO EXISTENTE
ÁREA CONSTRUÍDA: 22.38M²


PLANTA DA AMPLIAÇÃO
ÁREA CONSTRUÍDA: 36.10M²

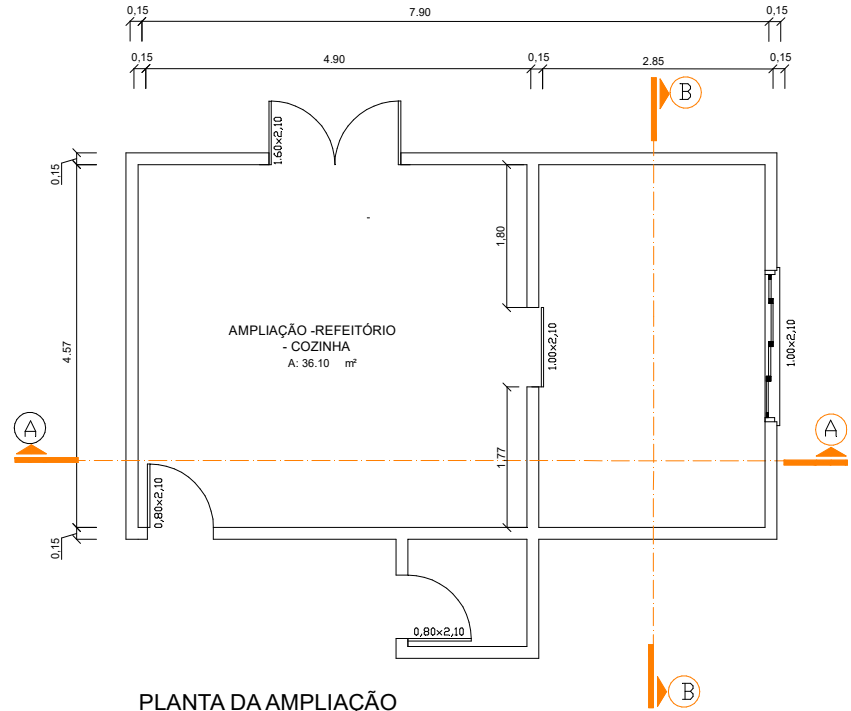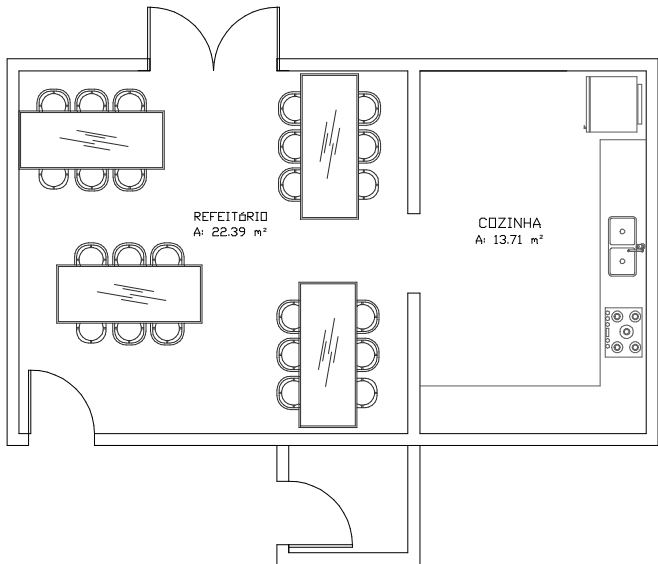

PLANTA DA AMPLIAÇÃO
ÁREA CONSTRUÍDA: 36.10M²

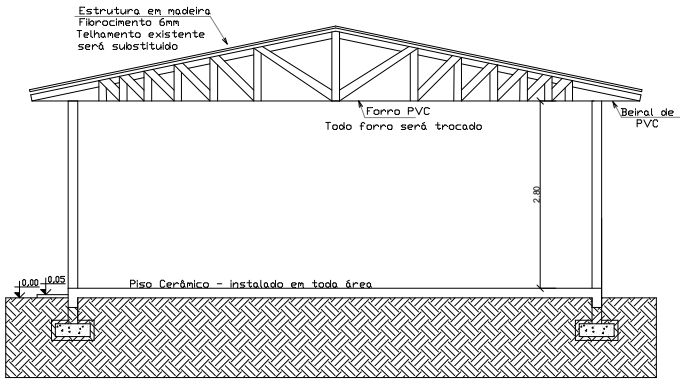

Corte B/B
Escala 1:75

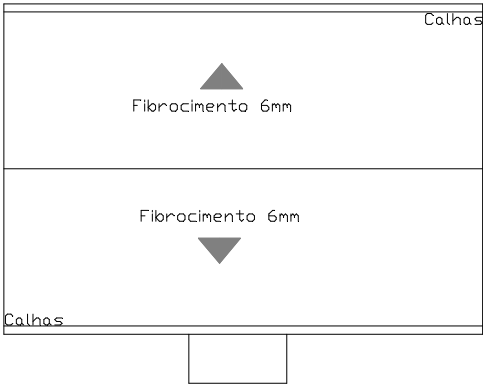

Cobertura
Escala 1:100

Keli Vechiato Kempfer Engenheira Civil CREA RS 240711	Adriane Perin de Oliveira Prefeita Municipal Nonoai-RS	DESCRIÇÃO Projeto Ampliação	PRANCHA 01/01
		PROJETO Escola Ofrasio de Mello	DATA Outubro de 2025
		LOCAL Tope da Serra Interior - Nonoai/RS	ESCALA Indicada