



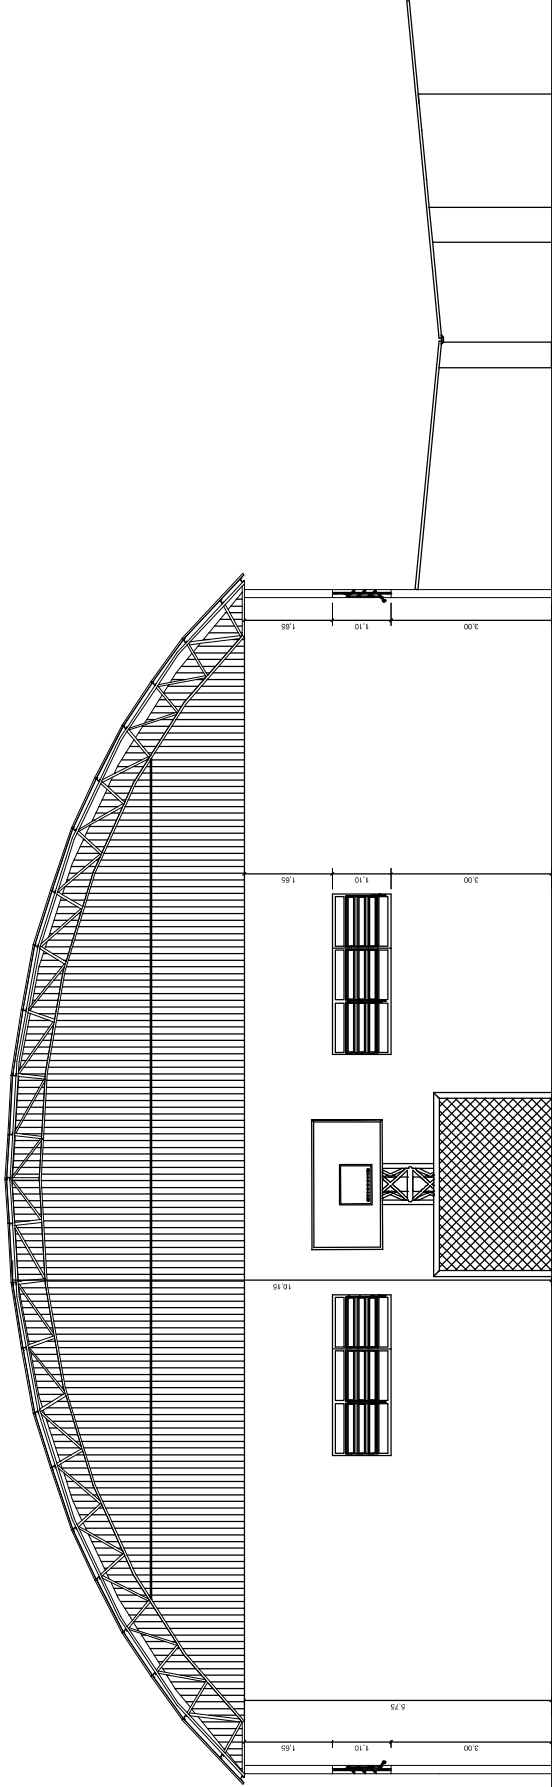

CORTE B-B'
ESC. 1/100

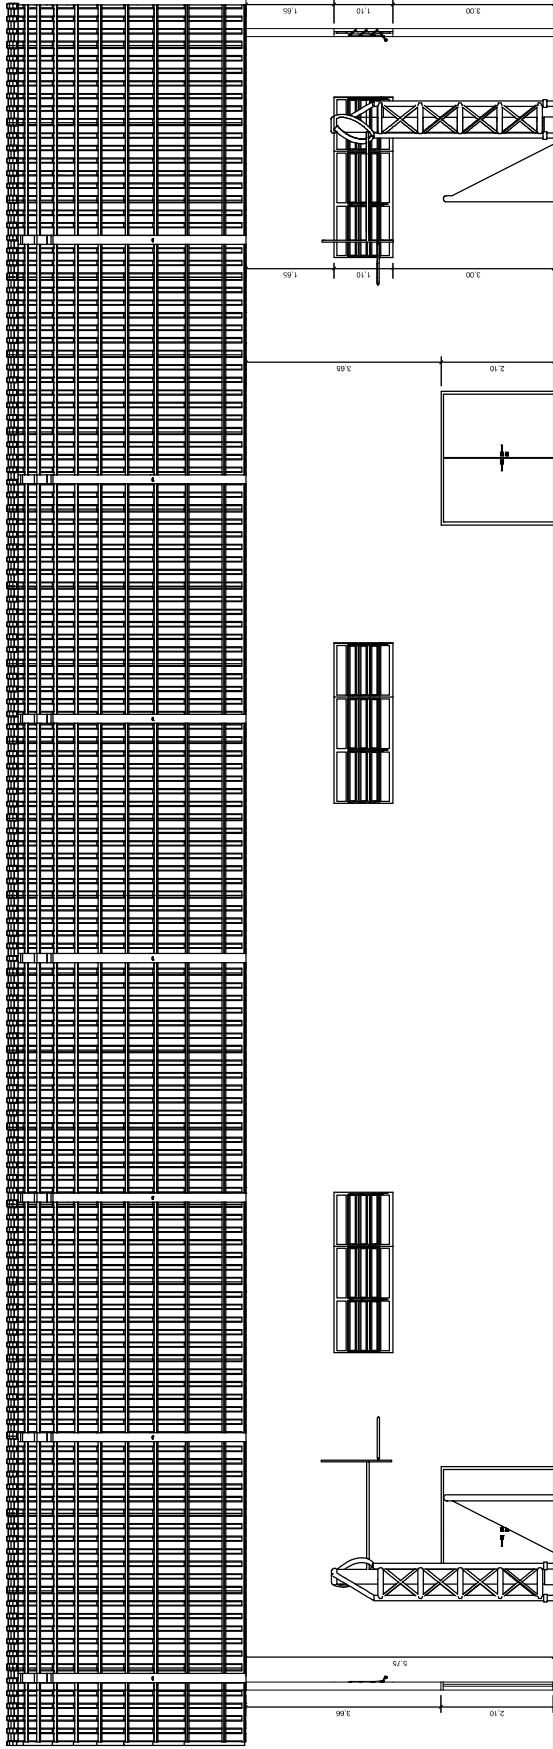

CORTE A-A'
ESC. 1/100

PROPRIETÁRIO - ADRIANE PEREIRA DE OLIVEIRA 02697992901 Assinatura do proprietário ou representante legal	FECHAMENTO DE QUADRA	
	LOCAL -	Data
ENGENHEIRO RESPONSÁVEL CRISTINA ELISA DALBOSCO GUARÉZI/0561923000 Assinatura do responsável técnico	TOPE DA SERRA	JULHO DE 2026
	Escala 1:100	Des.
PROJETO BÁSICO		