

DRENAGEM


Projeto de Microdrenagem
Urbana
Nonoai/RS

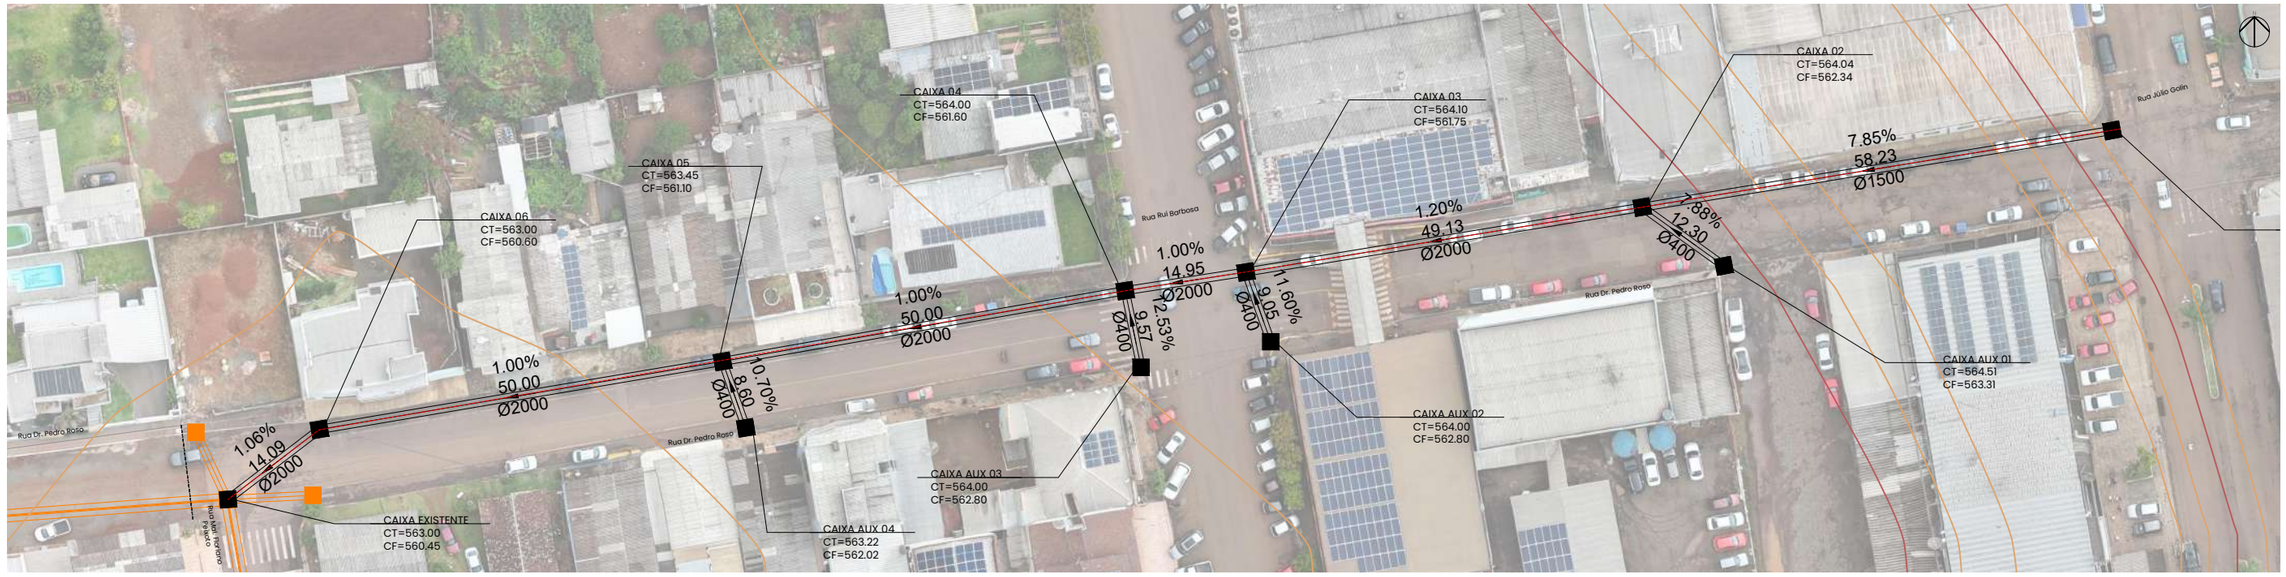

Planta de Drenagem 1:750

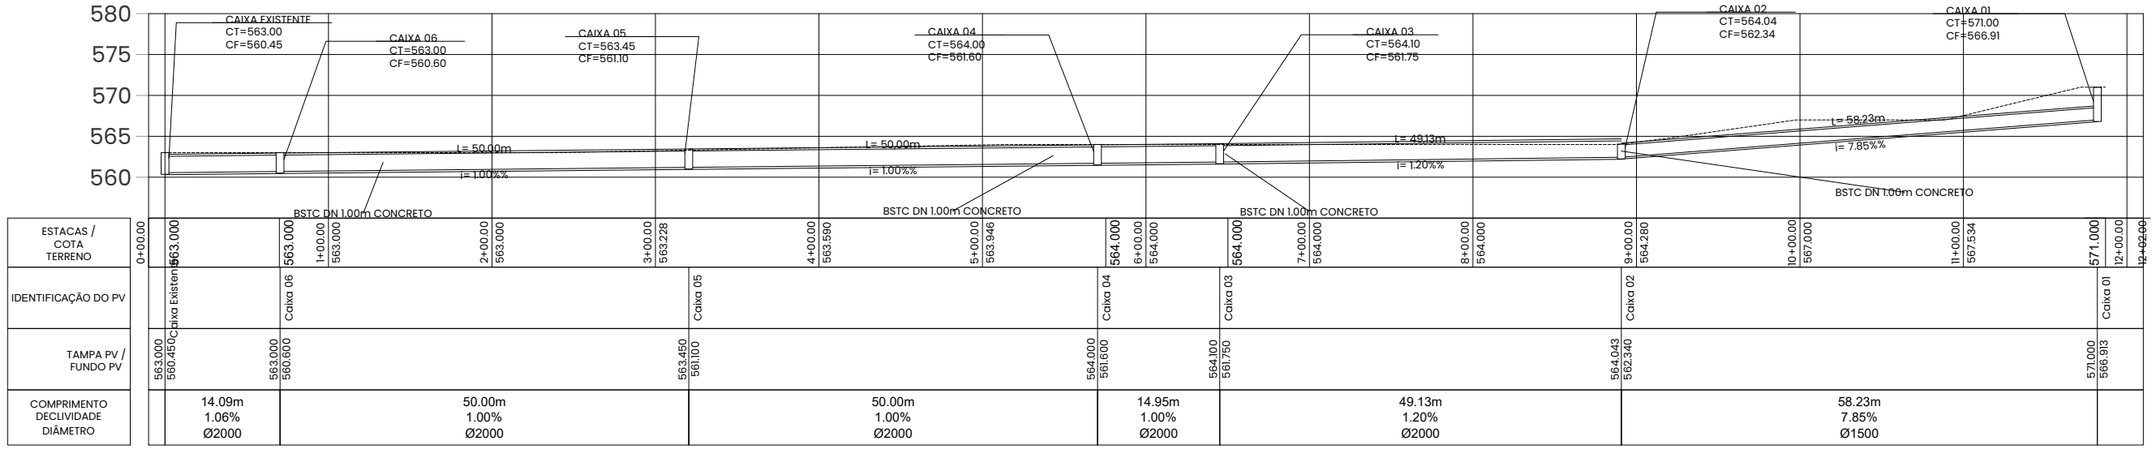

Perfil Longitudinal 1:750

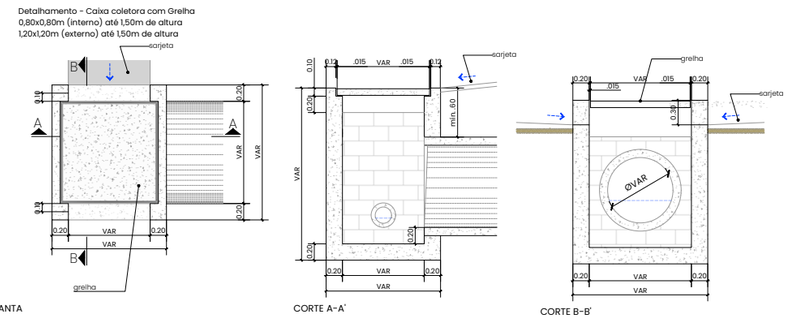

Detalhamento 1:75

Legenda:
- eixo de projeto
- cerca
- construção/muro
- terreno natural (perfil)
- greide de projeto (perfil)
- curva de nível (terreno natural)
- dispositivo de drenagem existente

EQUIPE TÉCNICA

Engenheiro Civil Sergio Patussi Neto
CREA/RS 206.635

Arquiteta e Urbanista Brunna Marchiori Patussi
CAU A148653-5

PROPRIETÁRIO

Prefeitura Municipal de Nonoai
CNPJ 91.567.974/0001-07

transpor INFRAESTRUTURA

PROJETO DE INFRAESTRUTURA URBANA

Obra: Microdrenagem da Rua Dr Pedro Roso.
Local: Rua Dr. Pedro Roso - Nonoai/RS.
Extensão: 275,92 m.

Conteúdo: Projeto de Microdrenagem Urbana.

nov/2025
escala 1:500
Folha A3 03/03