


Quadra Nº 01	
Descrição	m ²
Lote 01	49.610,68

Quadra Nº 02	
Descrição	m ²
Lote 01	5.462,22
Lote 02	10.924,43
Lote 03	10.924,43
Lote 04	10.924,43
Lote 05	1.620,29
Lote 06	1.620,29
Lote 07	1.620,29
Lote 08	1.620,29
Lote 09	1.620,29
Lote 10	1.620,29
Lote 11	1.620,29
Lote 12	1.620,29
Lote 13	1.620,29
Lote 14	5.462,22

Quadra Nº 03	
Descrição	m ²
Lote 01	22.000,00
Lote 02	11.359,40
Lote 03	1.770,62
Lote 04	1.770,62
Lote 05	1.770,62
Lote 06	1.770,62
Lote 07	1.770,62
Lote 08	1.770,62
Lote 09	1.770,62

Quadra Nº 04	
Descrição	m ²
Lote 01	21.998,09
Lote 02	1.783,48
Lote 03	1.783,48
Lote 04	1.783,48
Lote 05	1.783,48

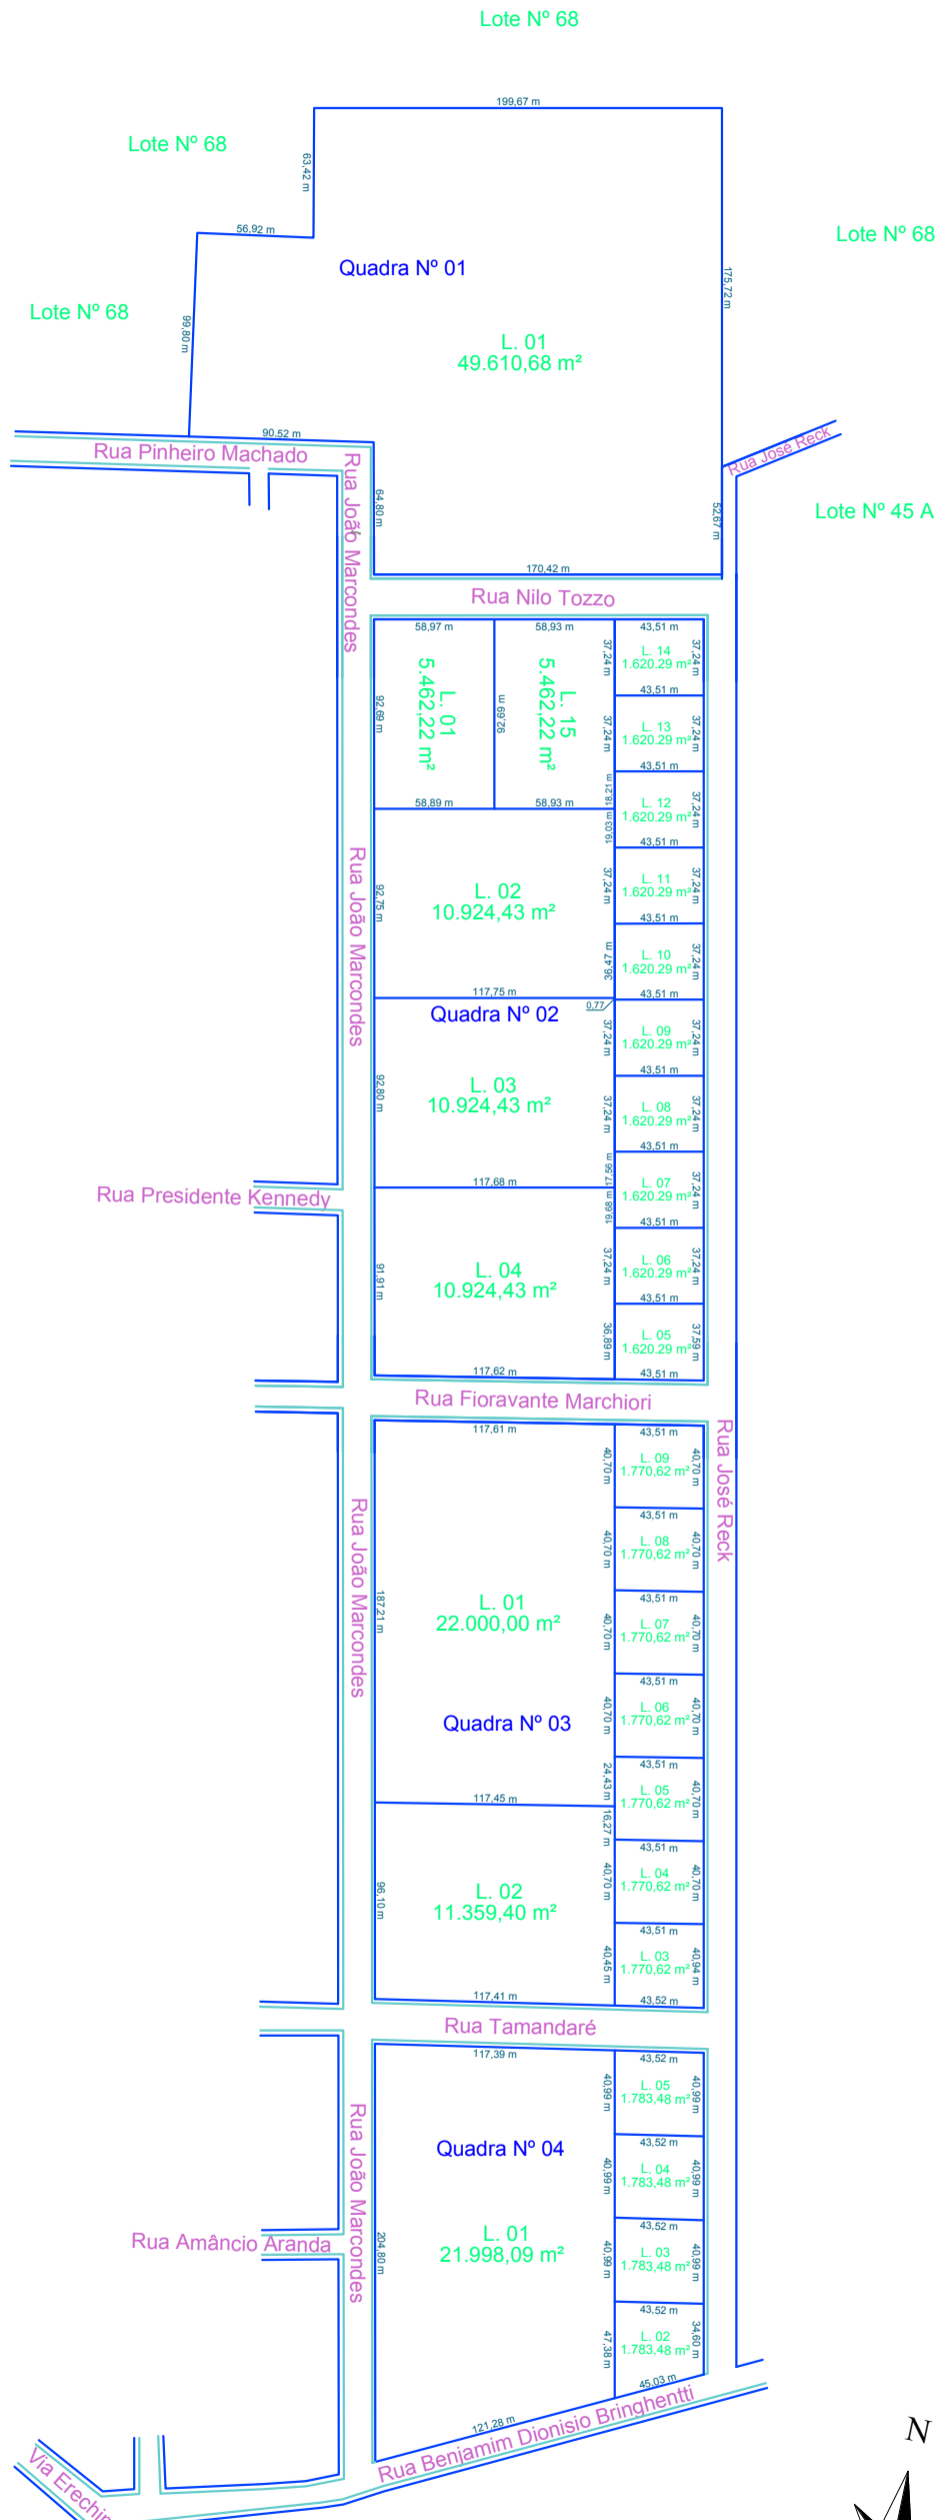

Objetivo:
Projeto Área Industrial de Nonoai

Proprietário:
Município de Nonoai

Localidade:
Bairro Aeroporto

Município:
Nonoai

Matrícula:
10.049

Escala:
1 / 3700

Data:
15/05/2017

Estado:
RS

Resp. Técnico:



Escala Gráfica:

