


Quadra Nº 01	
Descrição	m²
Lote 01	49.610,68

Quadra Nº 02	
Descrição	m²
Lote 01	28.741,85

Quadra Nº 03	
Descrição	m²
Lote 01	2.222,25
Lote 02	480,60
Lote 03	2.704,23
Lote 04	2.705,60
Lote 05	7.617,60
Lote 06	1.620,29
Lote 07	1.620,29
Lote 08	1.620,29
Lote 09	1.620,29
Lote 10	1.620,29
Lote 11	1.620,29
Lote 12	1.620,29

Quadra Nº 04	
Descrição	m²
Lote 01	22.000,00
Lote 02	11.359,40
Lote 03	1.770,62
Lote 04	1.770,62
Lote 05	1.770,62
Lote 06	1.770,62
Lote 07	1.770,62
Lote 08	1.770,62
Lote 09	1.770,62

Quadra Nº 05	
Descrição	m²
Lote 01	21.998,09
Lote 02	1.783,48
Lote 03	1.783,48
Lote 04	1.783,48
Lote 05	1.783,48

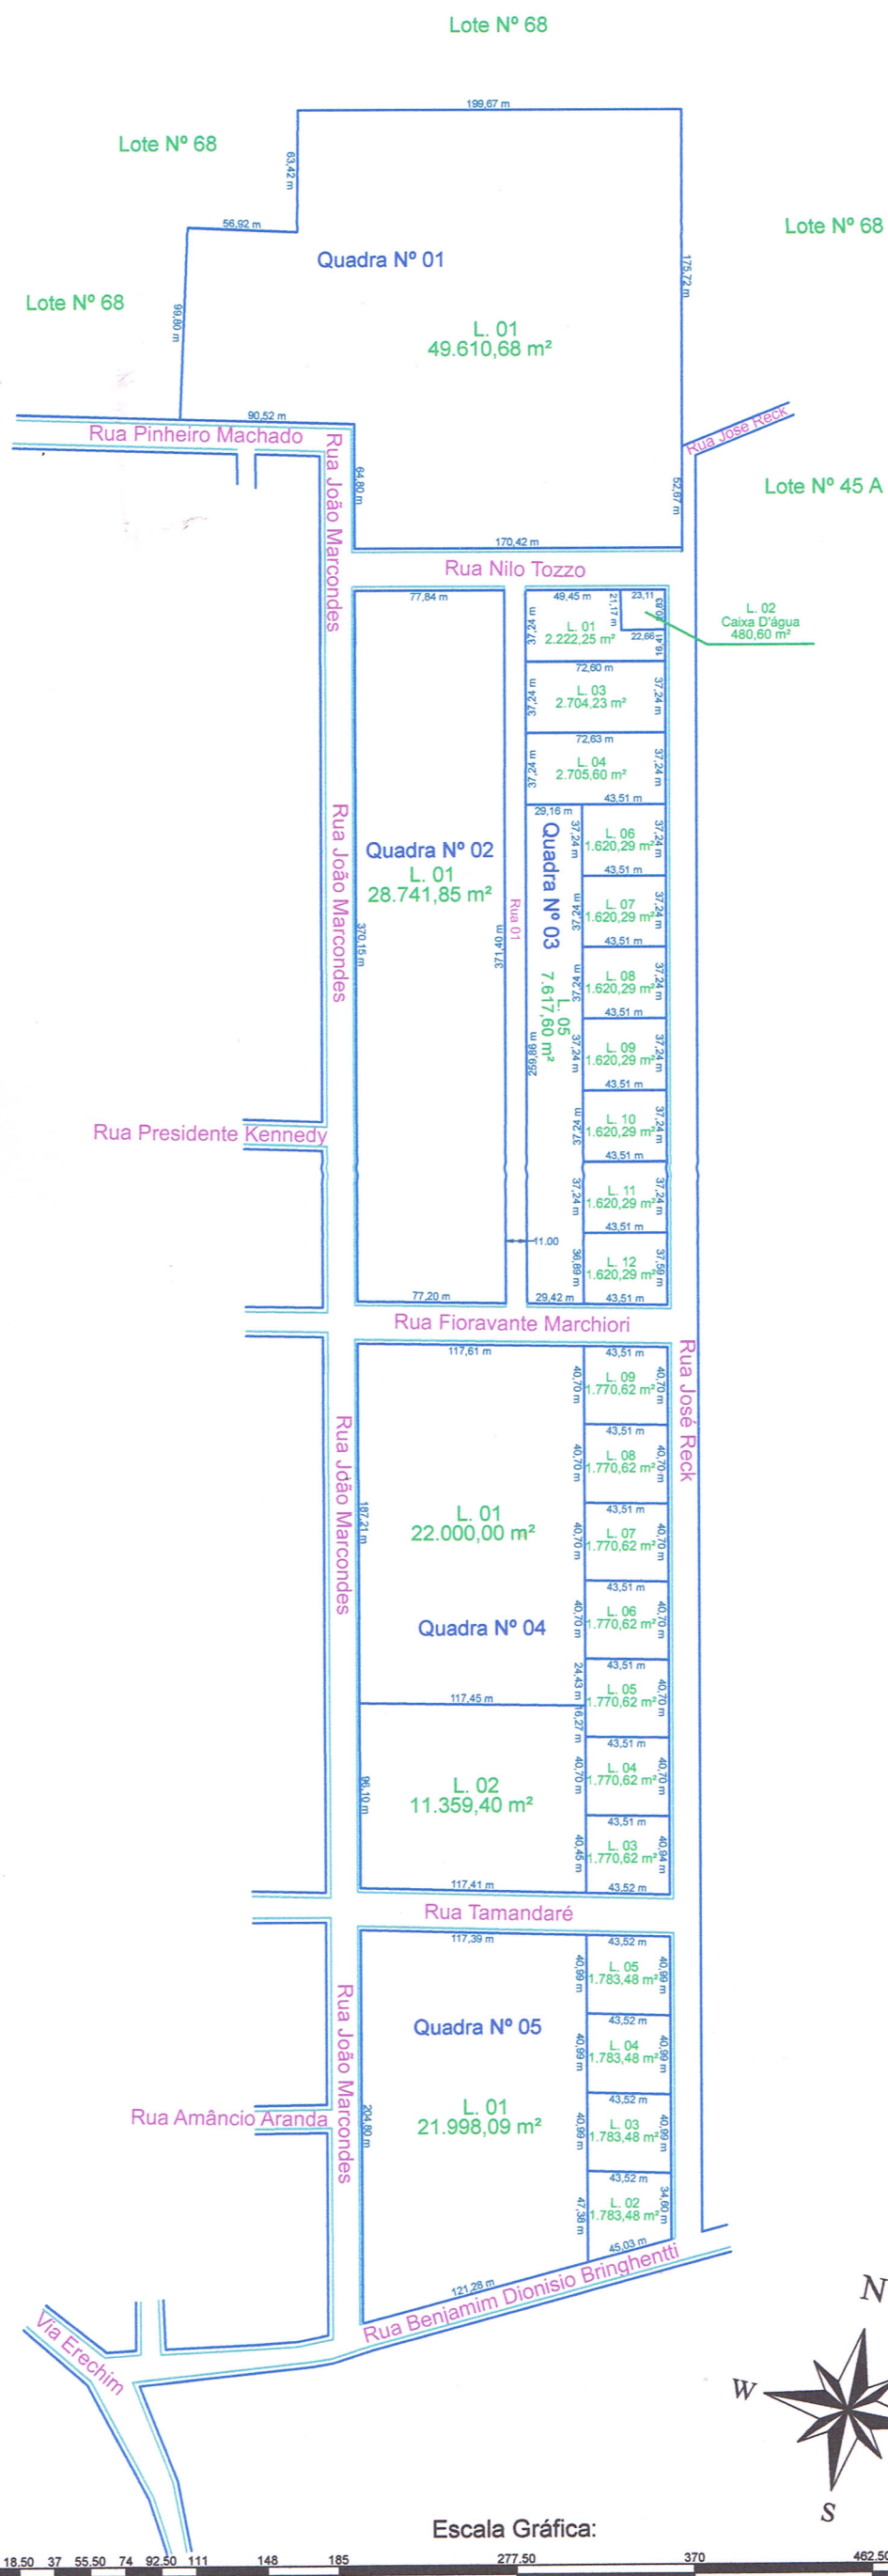

Objetivo:
Projeto Área Industrial de Nonoai

Proprietário:
Município de Nonoai

Localidade:
Bairro Aeroporto

Município:
Nonoai

Escala:
1 / 3700

Resp. Técnico:
MARCOS ANTONIO KAPPES
Eng. Agrônomo
CREA RS 034559

Visão: SG 000000-2 PR 121360

INCA - BQ

INCA - BQ

Escala Gráfica:

0 18.50 37 55.50 74 92.50 111 148 185 277.50 370 462.50 555m