


Rua Dr. Predo Roso

Passeio Público

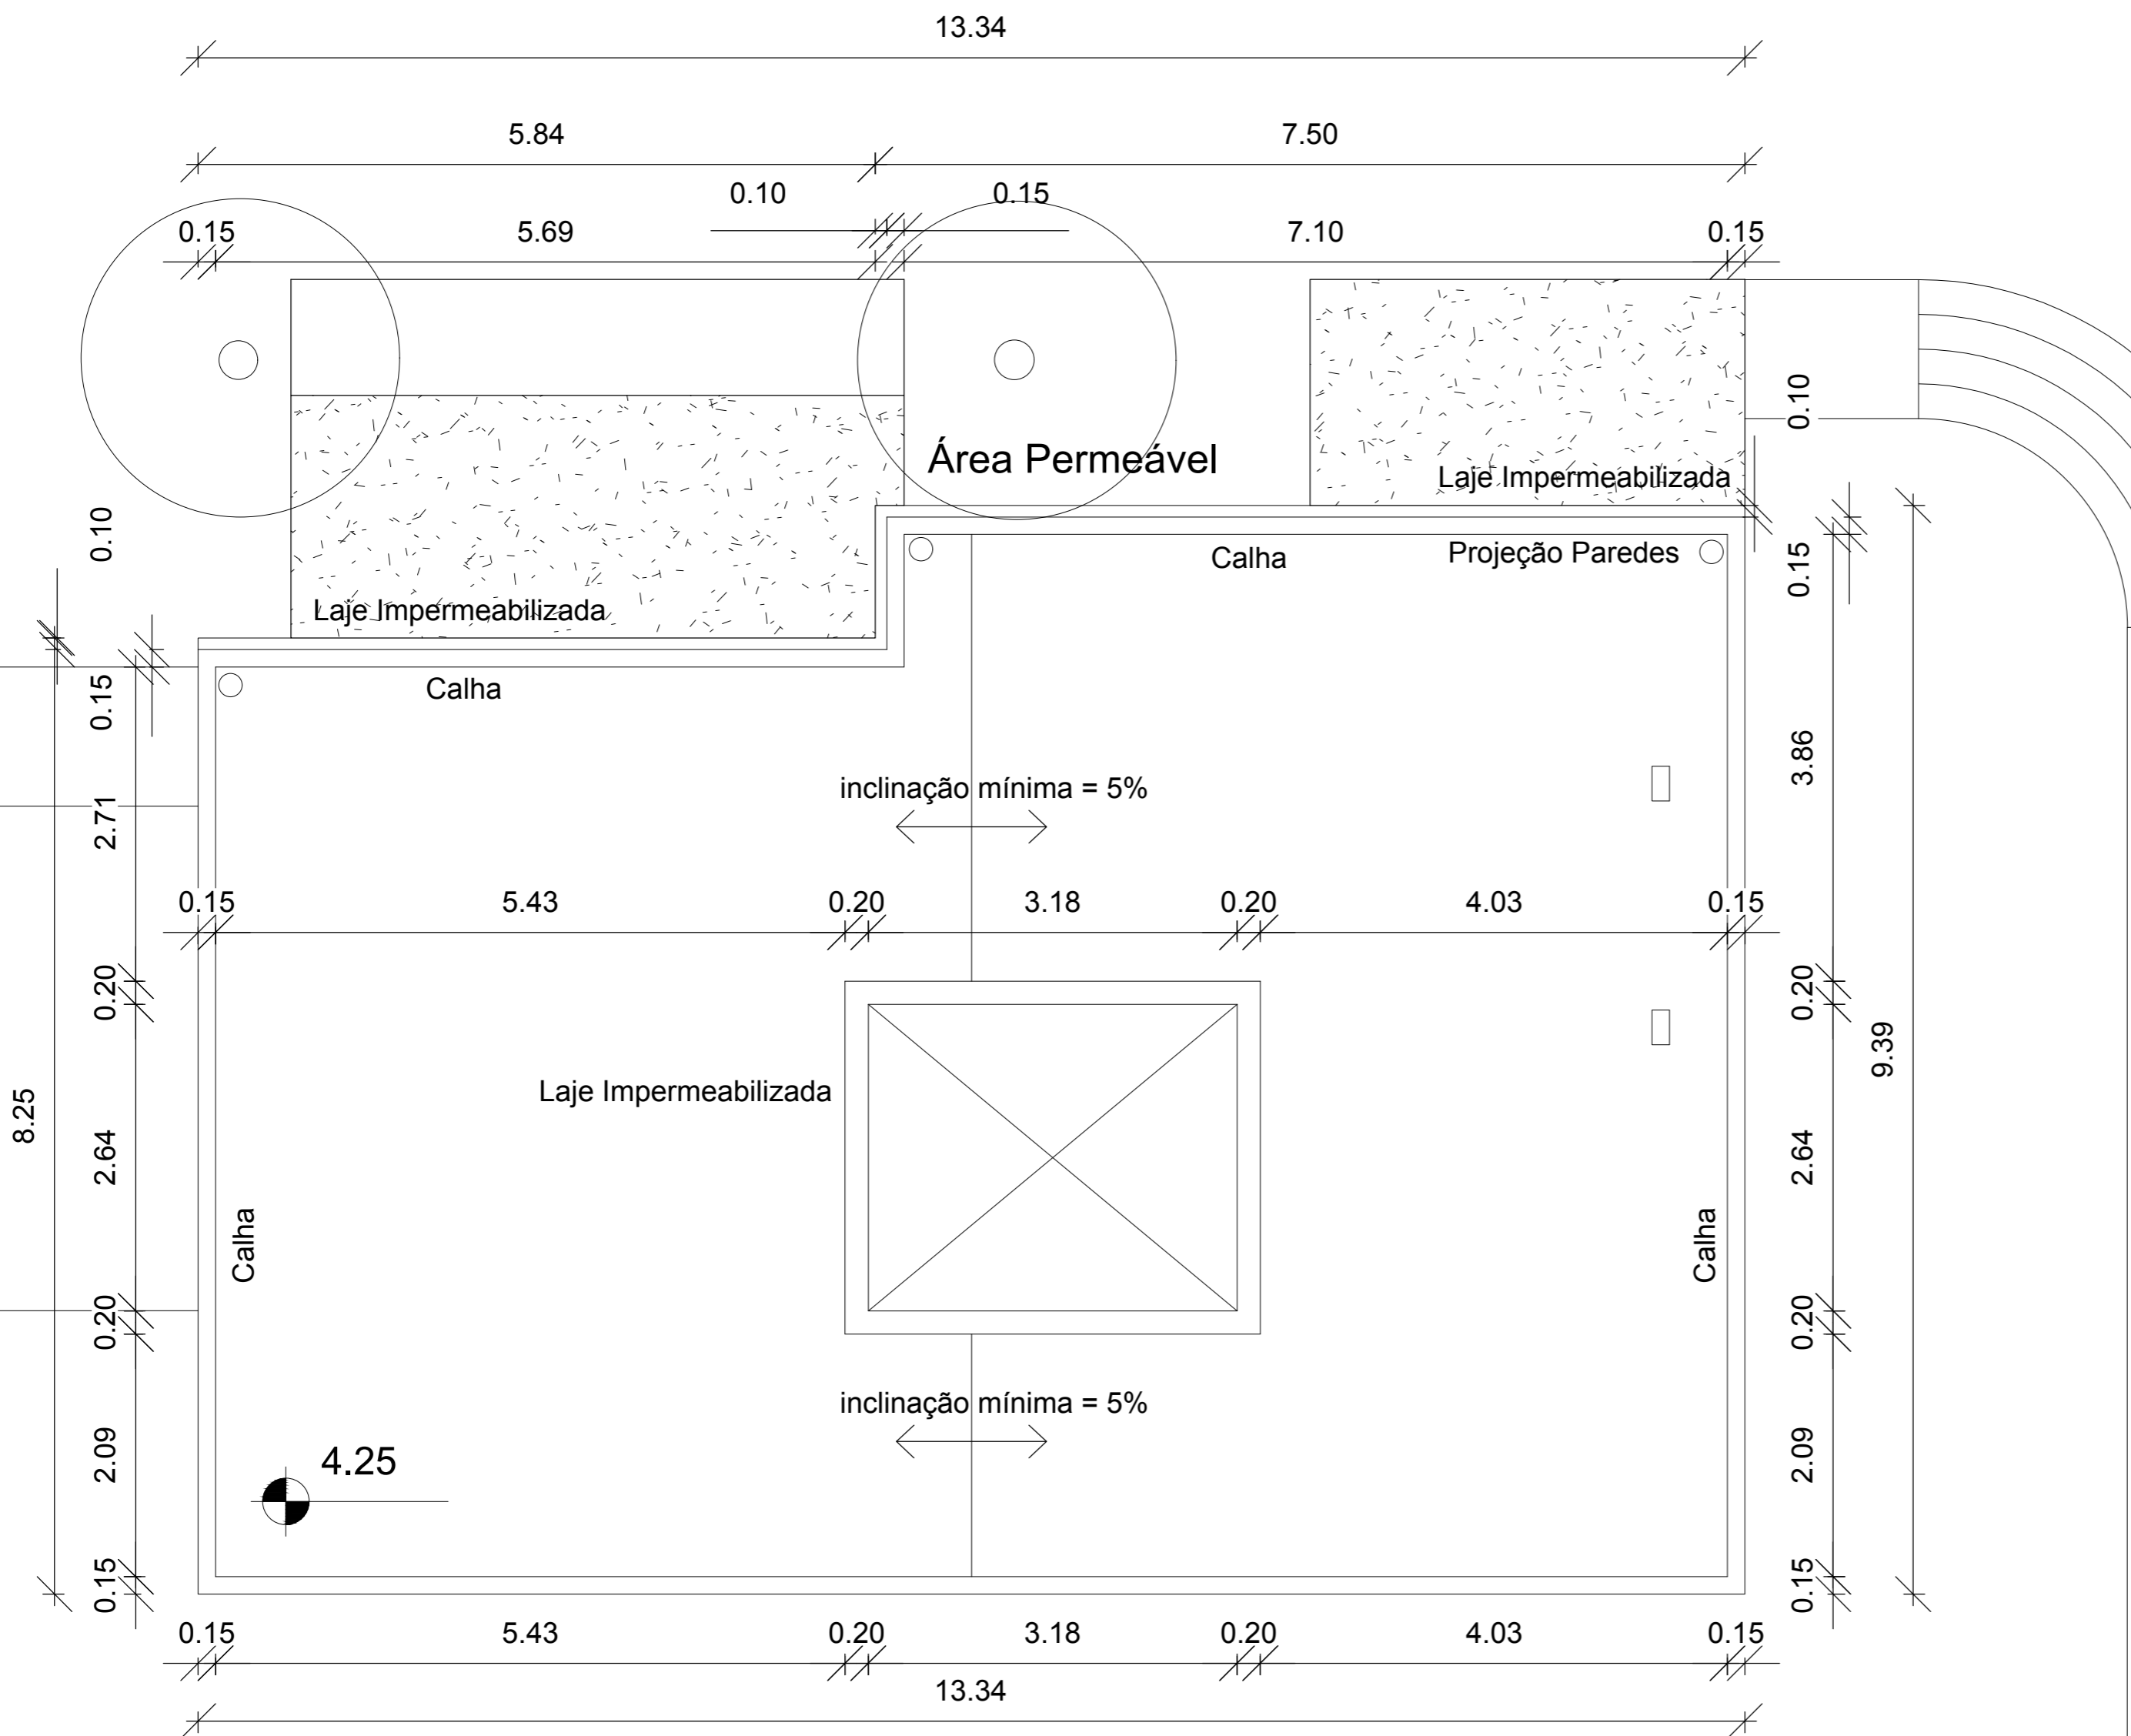

PLANTA DE COBERTURA  
ESC 1/50

PROPRIETÁRIO: PREF. MUNICIPAL DE NONOAI	RESPONSÁVEL TÉCNICO: ENG. MATEUS BELOTI TROMBETTA
CREA/RB - 213044	
PROJETO: PROJETO ROFORMULAÇÃO DA PRAÇA GETÚLIO VARGAS	
DESCRIÇÃO: PROJETO ARQUITETÔNICO CENTRO DE INFORMAÇÕES PLANTA DE COBERTURA	REVISÃO: RO
	DISCRIMINAÇÃO: EMISSÃO INICIAL
	DATA: 10/10/2018
LOCAL: CENTRO PRAÇA GETÚLIO VARGAS	CIDADE: NONOAI - RS
	ESCALA: IND
	PRANCHA: 000 - 101