



VISTA EM PLANTA TRECHOS  
Esc. 1:400

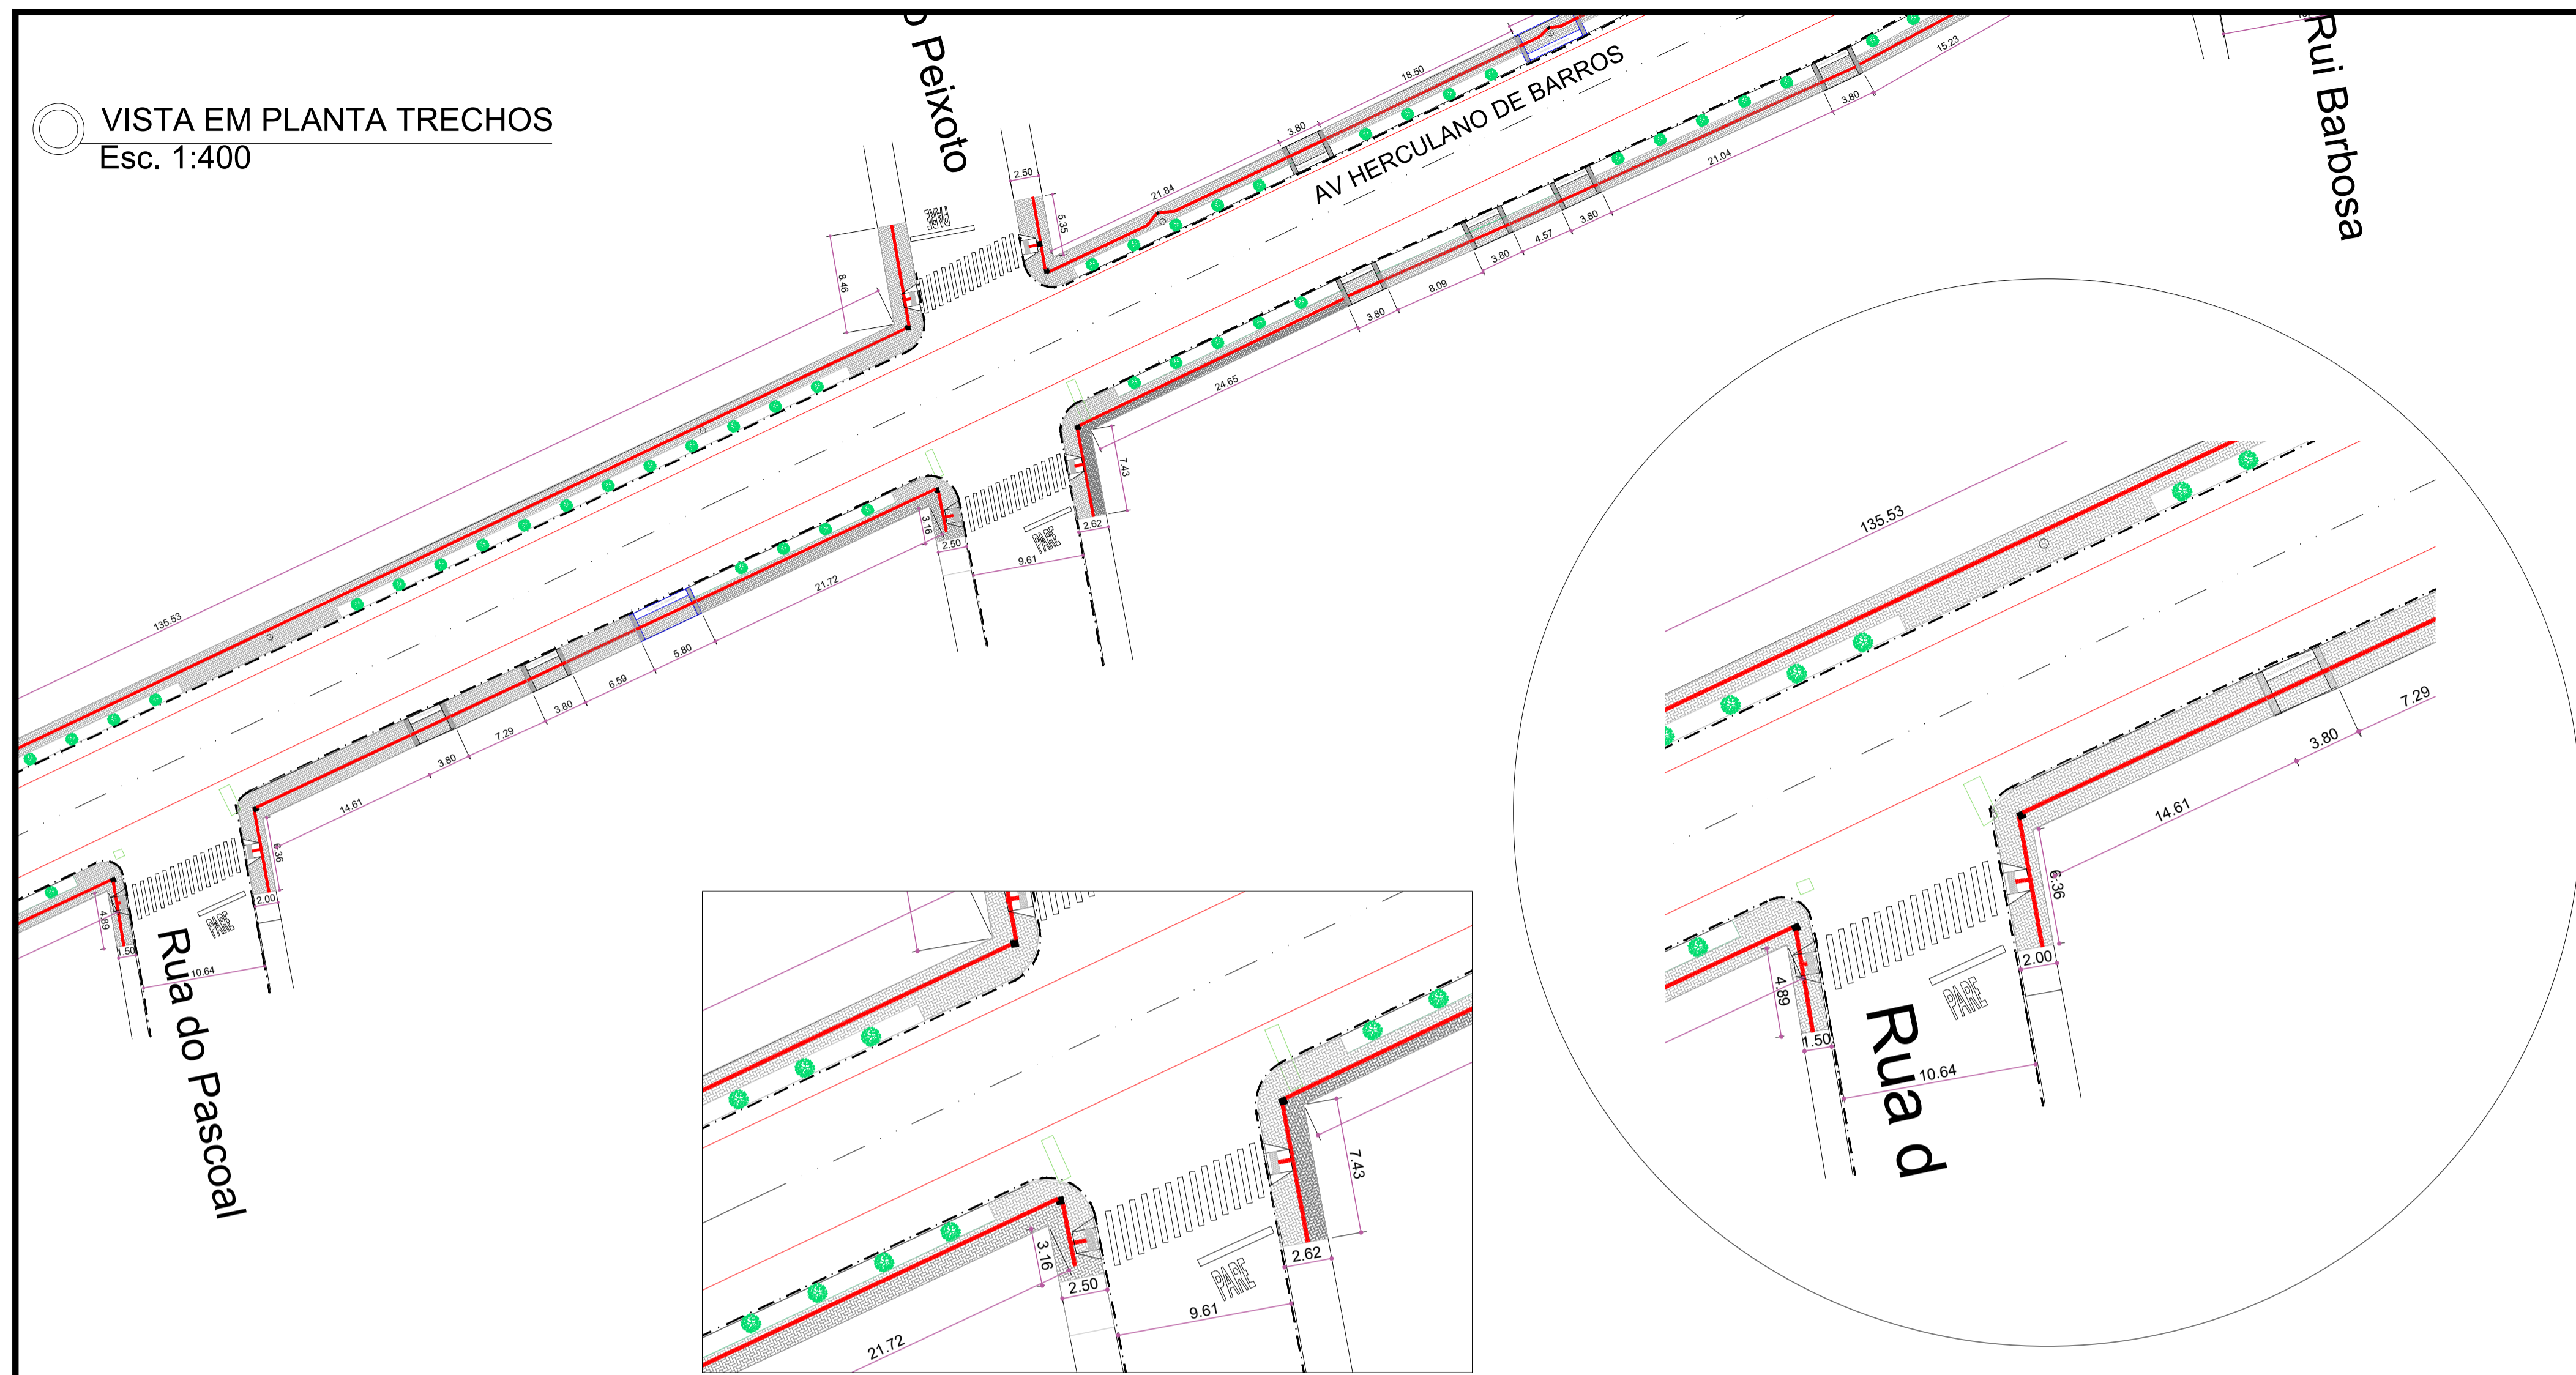

VISTA EM PLANTA CONTINUAÇÃO TRECHOS  
Esc. 1:400

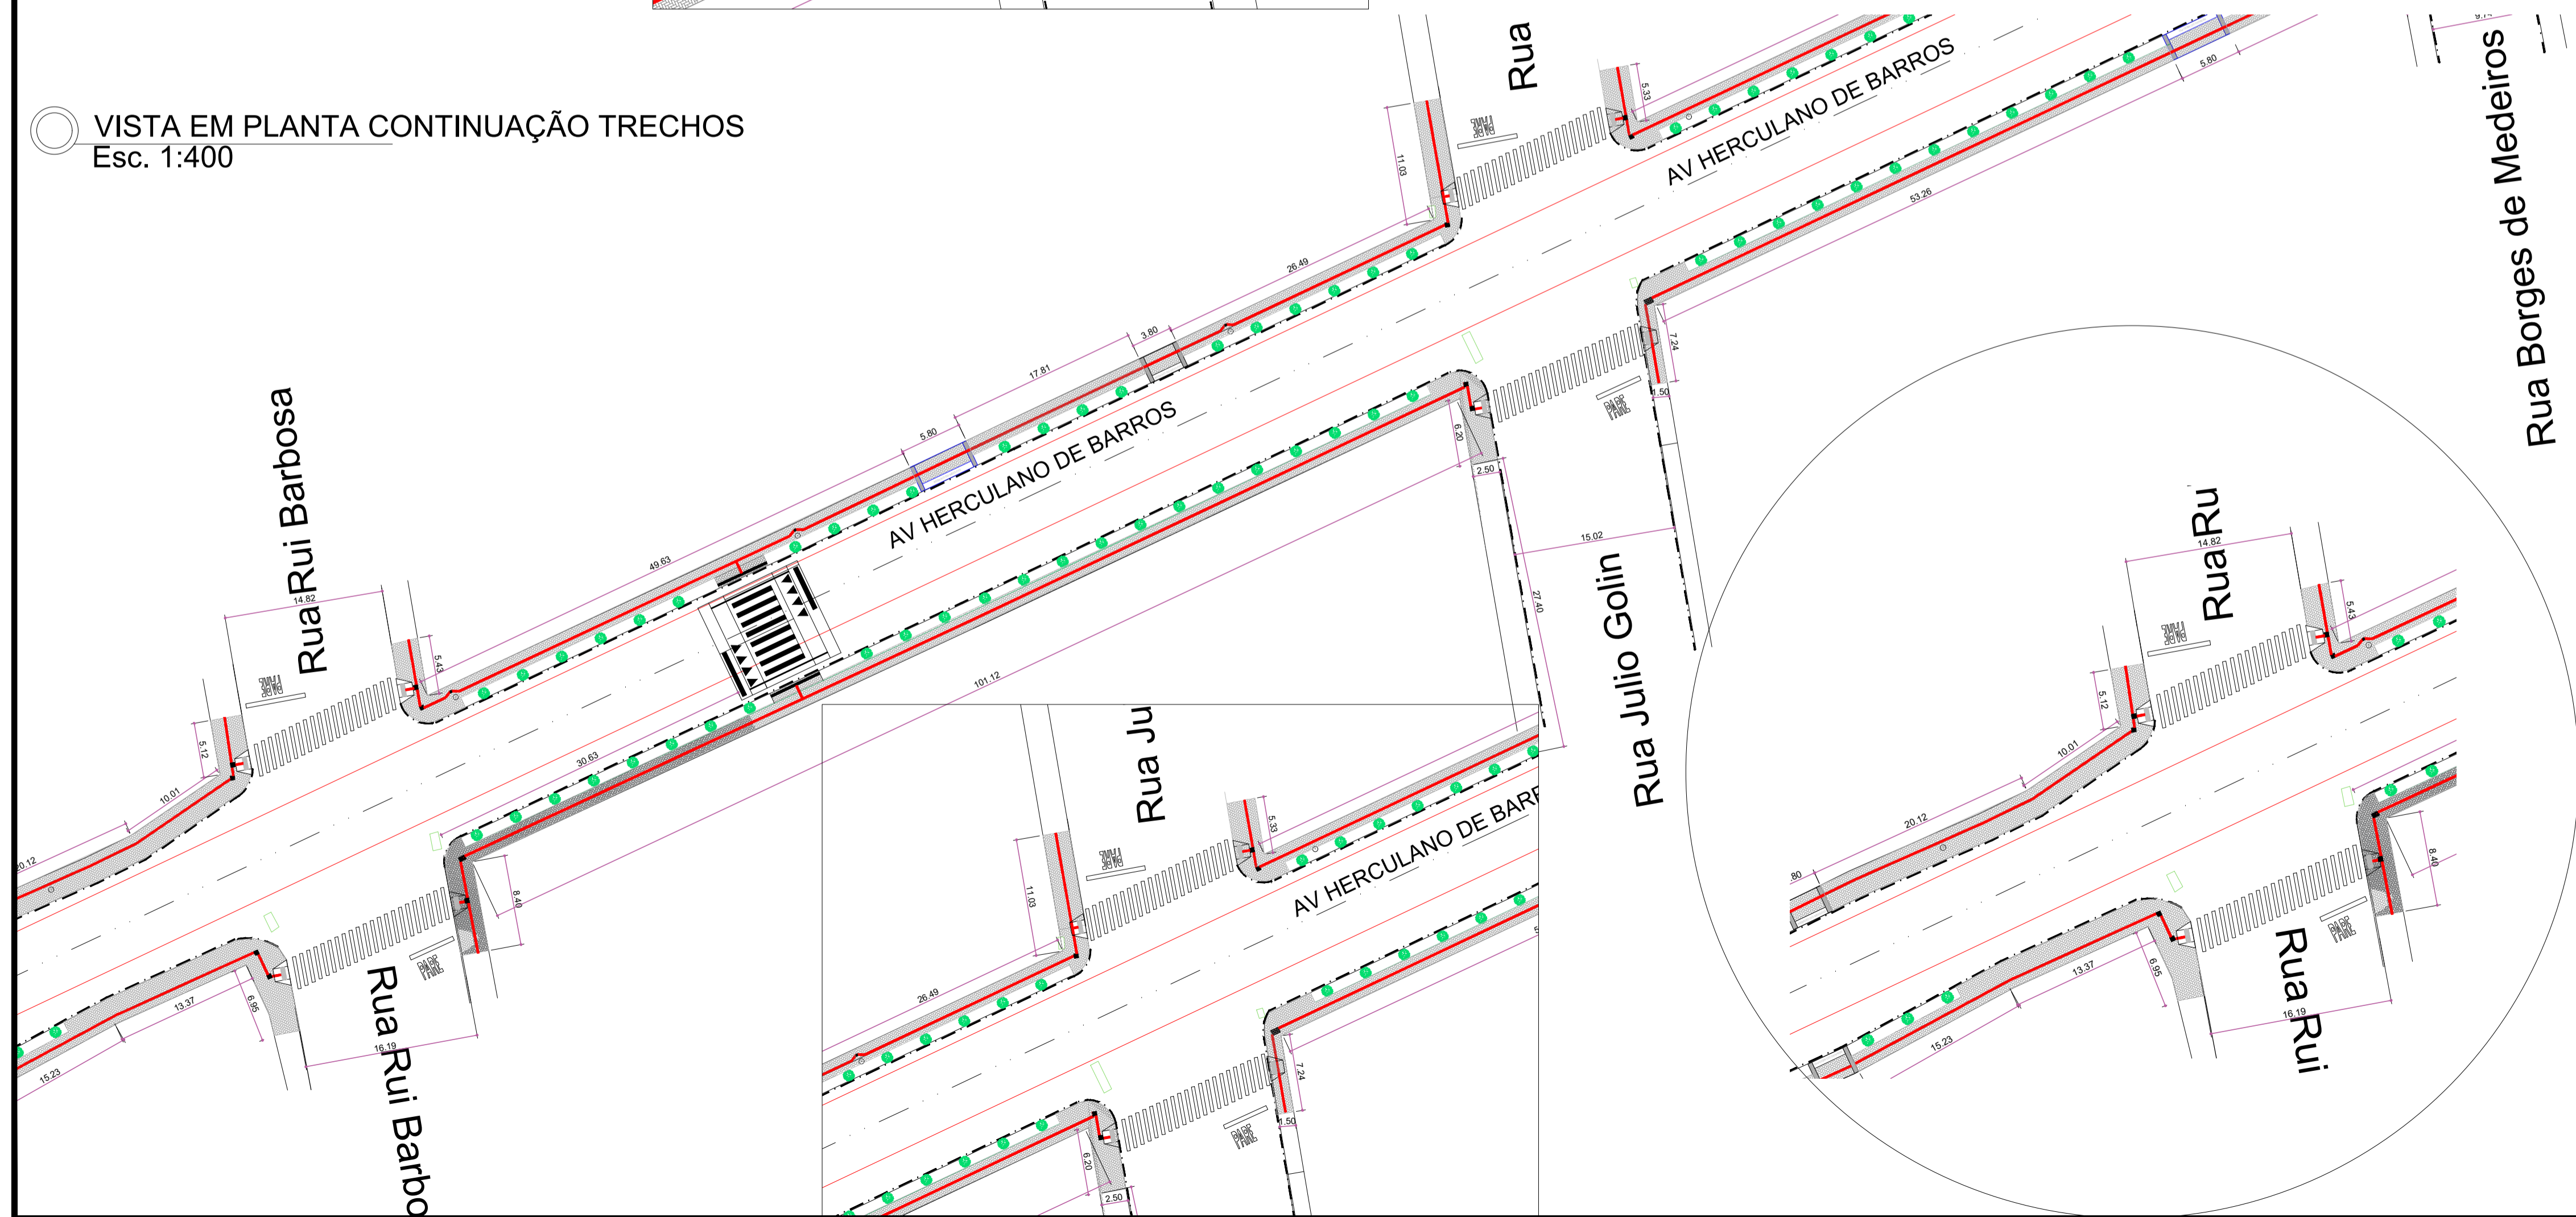

LEGENDA

POSTES DE ENERGIA

ENTRADAS GARAGENS

ACESSO CADEIRANTES






PISO TÁTIL DIRECIONAL

PISO TÁTIL ALERTA

PISO DE BLOCOS DE CONCRETO INTERTRAVADO PAVERS e=6 cm

Rebaixamento de calçada acesso caiderantes

Faixa elevada

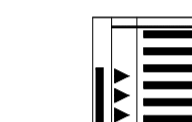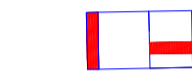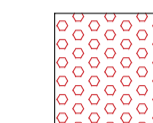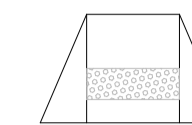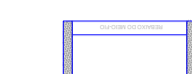

PROJETO DE INFRAESTRUTURA VIÁRIA

APROVAÇÃO:

PROJETO: PASSEIO PÚBLICO COM PAVERS INTERTRAVADOS NA AV.HERCULANO DE BARROS

NATUREZA:  
PAVERS INTERTRAVADOS

PROPRIETÁRIO:  
PREFEITURA DE NONOAI - RS

AUTORIA:  
LUIZ H. BERTOLLO ENG. CIVIL CREA: SC 0955522-1  
DIEGO VITALI ENG. CIVIL CREA: SC 152195-6  
THALIA VIAL ARQ. E URB. CAU: SC A184392-3

LOCALIZAÇÃO DA OBRA:  
AV. HERCULANO DE BARROS - CENTRO  
NONOAI - RS

CONTEÚDO DA PRANCHA:  
- DETALHAMENTO DOS TRECHOS DA RUA COM PASSEIO PÚBLICO NOVO

RESPONSÁVEL:  
 PROJETO  
 EXECUÇÃO

ÁREA:  
INDICADA

DATA:  
SETEMBRO/2022

ESCALA:  
INDICADA

DESENHO:  
Fernando Cuenca  
Eduarda F. Cenci

LHE ENGENHARIA  
Rua José Bonifácio, 355 - Centro - Erval Grande - RS  
Fone: (54) 337510-38 / (54) 991156243 / (54) 999422898  
Email: lh@unochapeco.edu.br/ diego-vitali@hotmail.com

PRANCHA:  
06/14

